



JULKISIVU POHJOISEEN


1. BETONI, harmaa
2. PYSTYPANEELI, punamulta
3. VAAKAPANEELI, punamulta
4. PYSTYPANEELI, harmaa
5. PELTIKATE, musta
6. OVI, vakio harmaa
7. TAITTO-OVI, vakio harmaa
8. IKKUNA, PVC-karmi, valkoinen

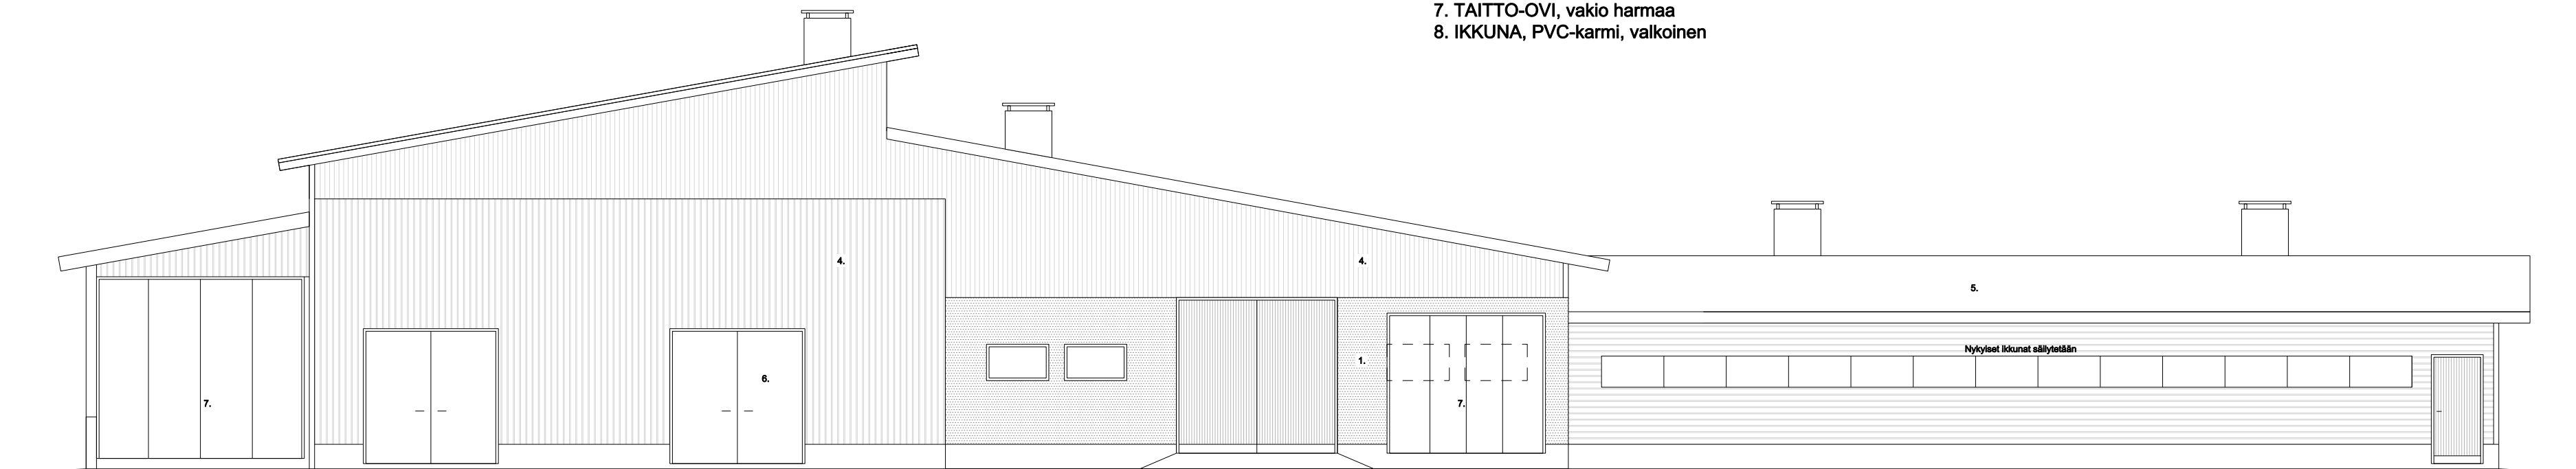

JULKISIVU ETELÄÄN

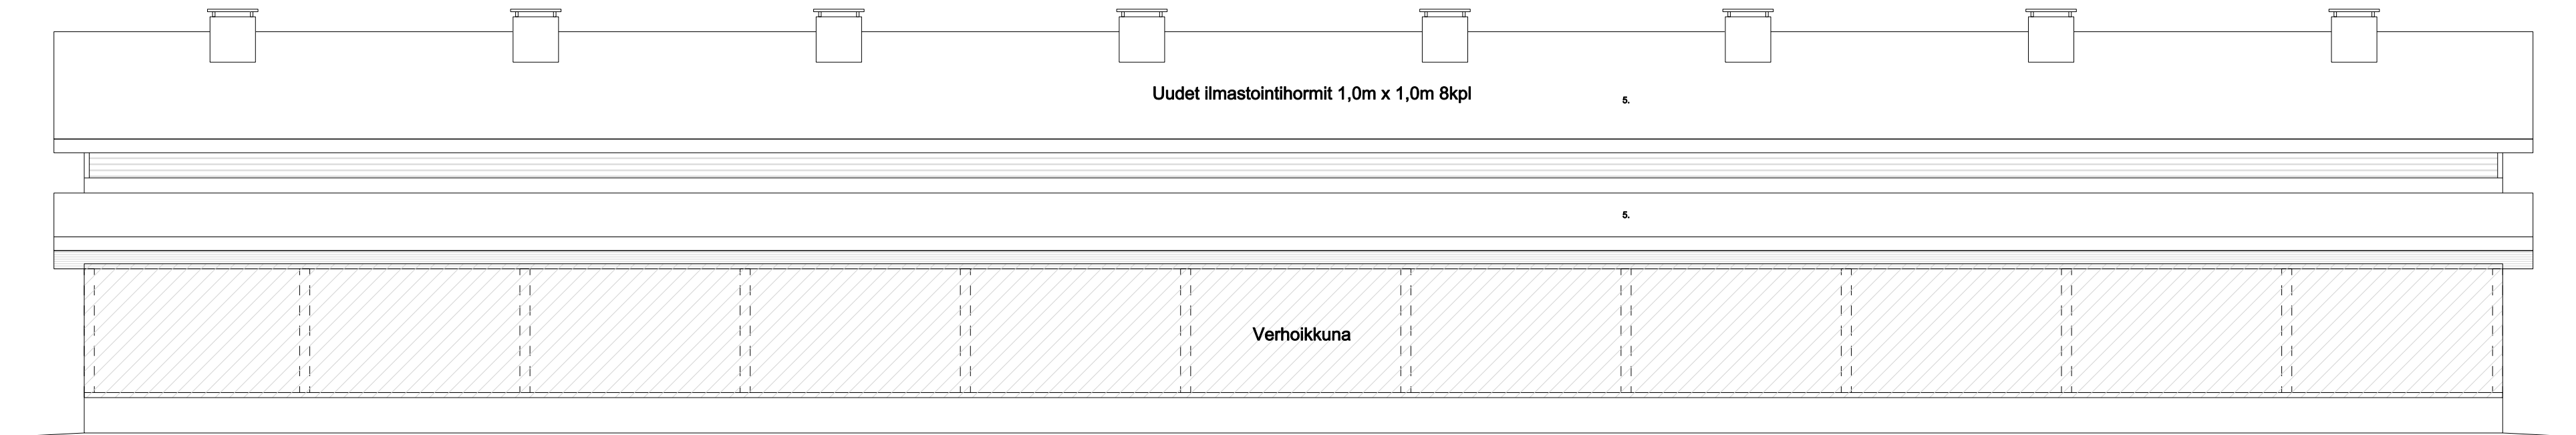

JULKISIVU LÄNTEEN

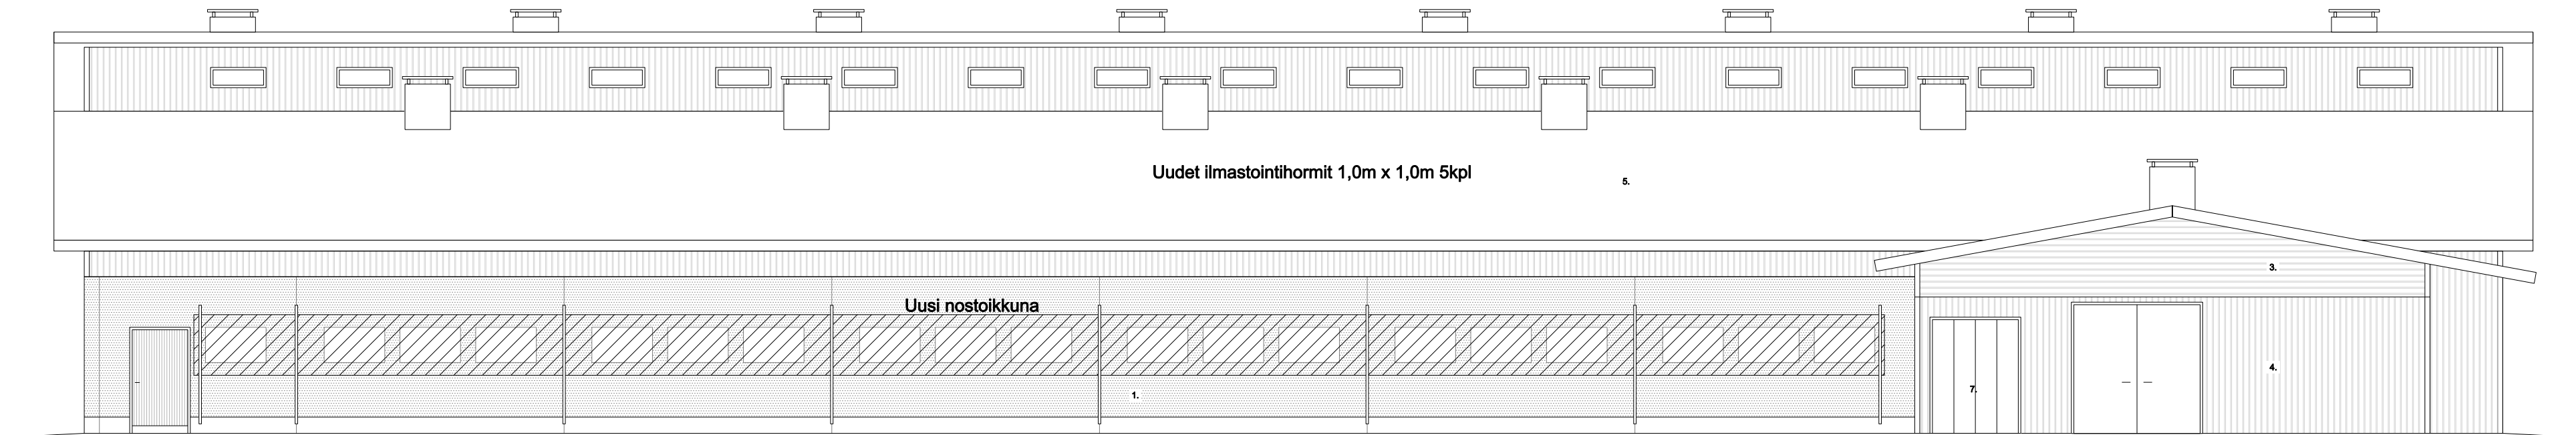

JULKISIVU ITÄÄN

TUNN.	LUKUM.	MUUTOS	NPM1, PVM1	
Kaupunginosa	Korttel/tila	Tontti/työ	Viranomaisen merkintä	
Rakennustoimenpide	LAAJENNUS/SANEERAUS		Piirustaja	Juoks.no
Rakennuskohde	Lypsykarjarakennus		Pääpiirustus	
Kytölän maatila		Piirustuksen sisältö	Julkisivut	1:100
Lamuntie 45		Mittakaavat		
92620 Piippola				
Suunnittelusta, työnumero ja piirustuksen numero		Muutos		
Päiväys, suunnittelija, nimen selvennys ja toimitus		Yhteyshenkilö		Tiedosto
26.1.2026		Joonas Järvelä		