


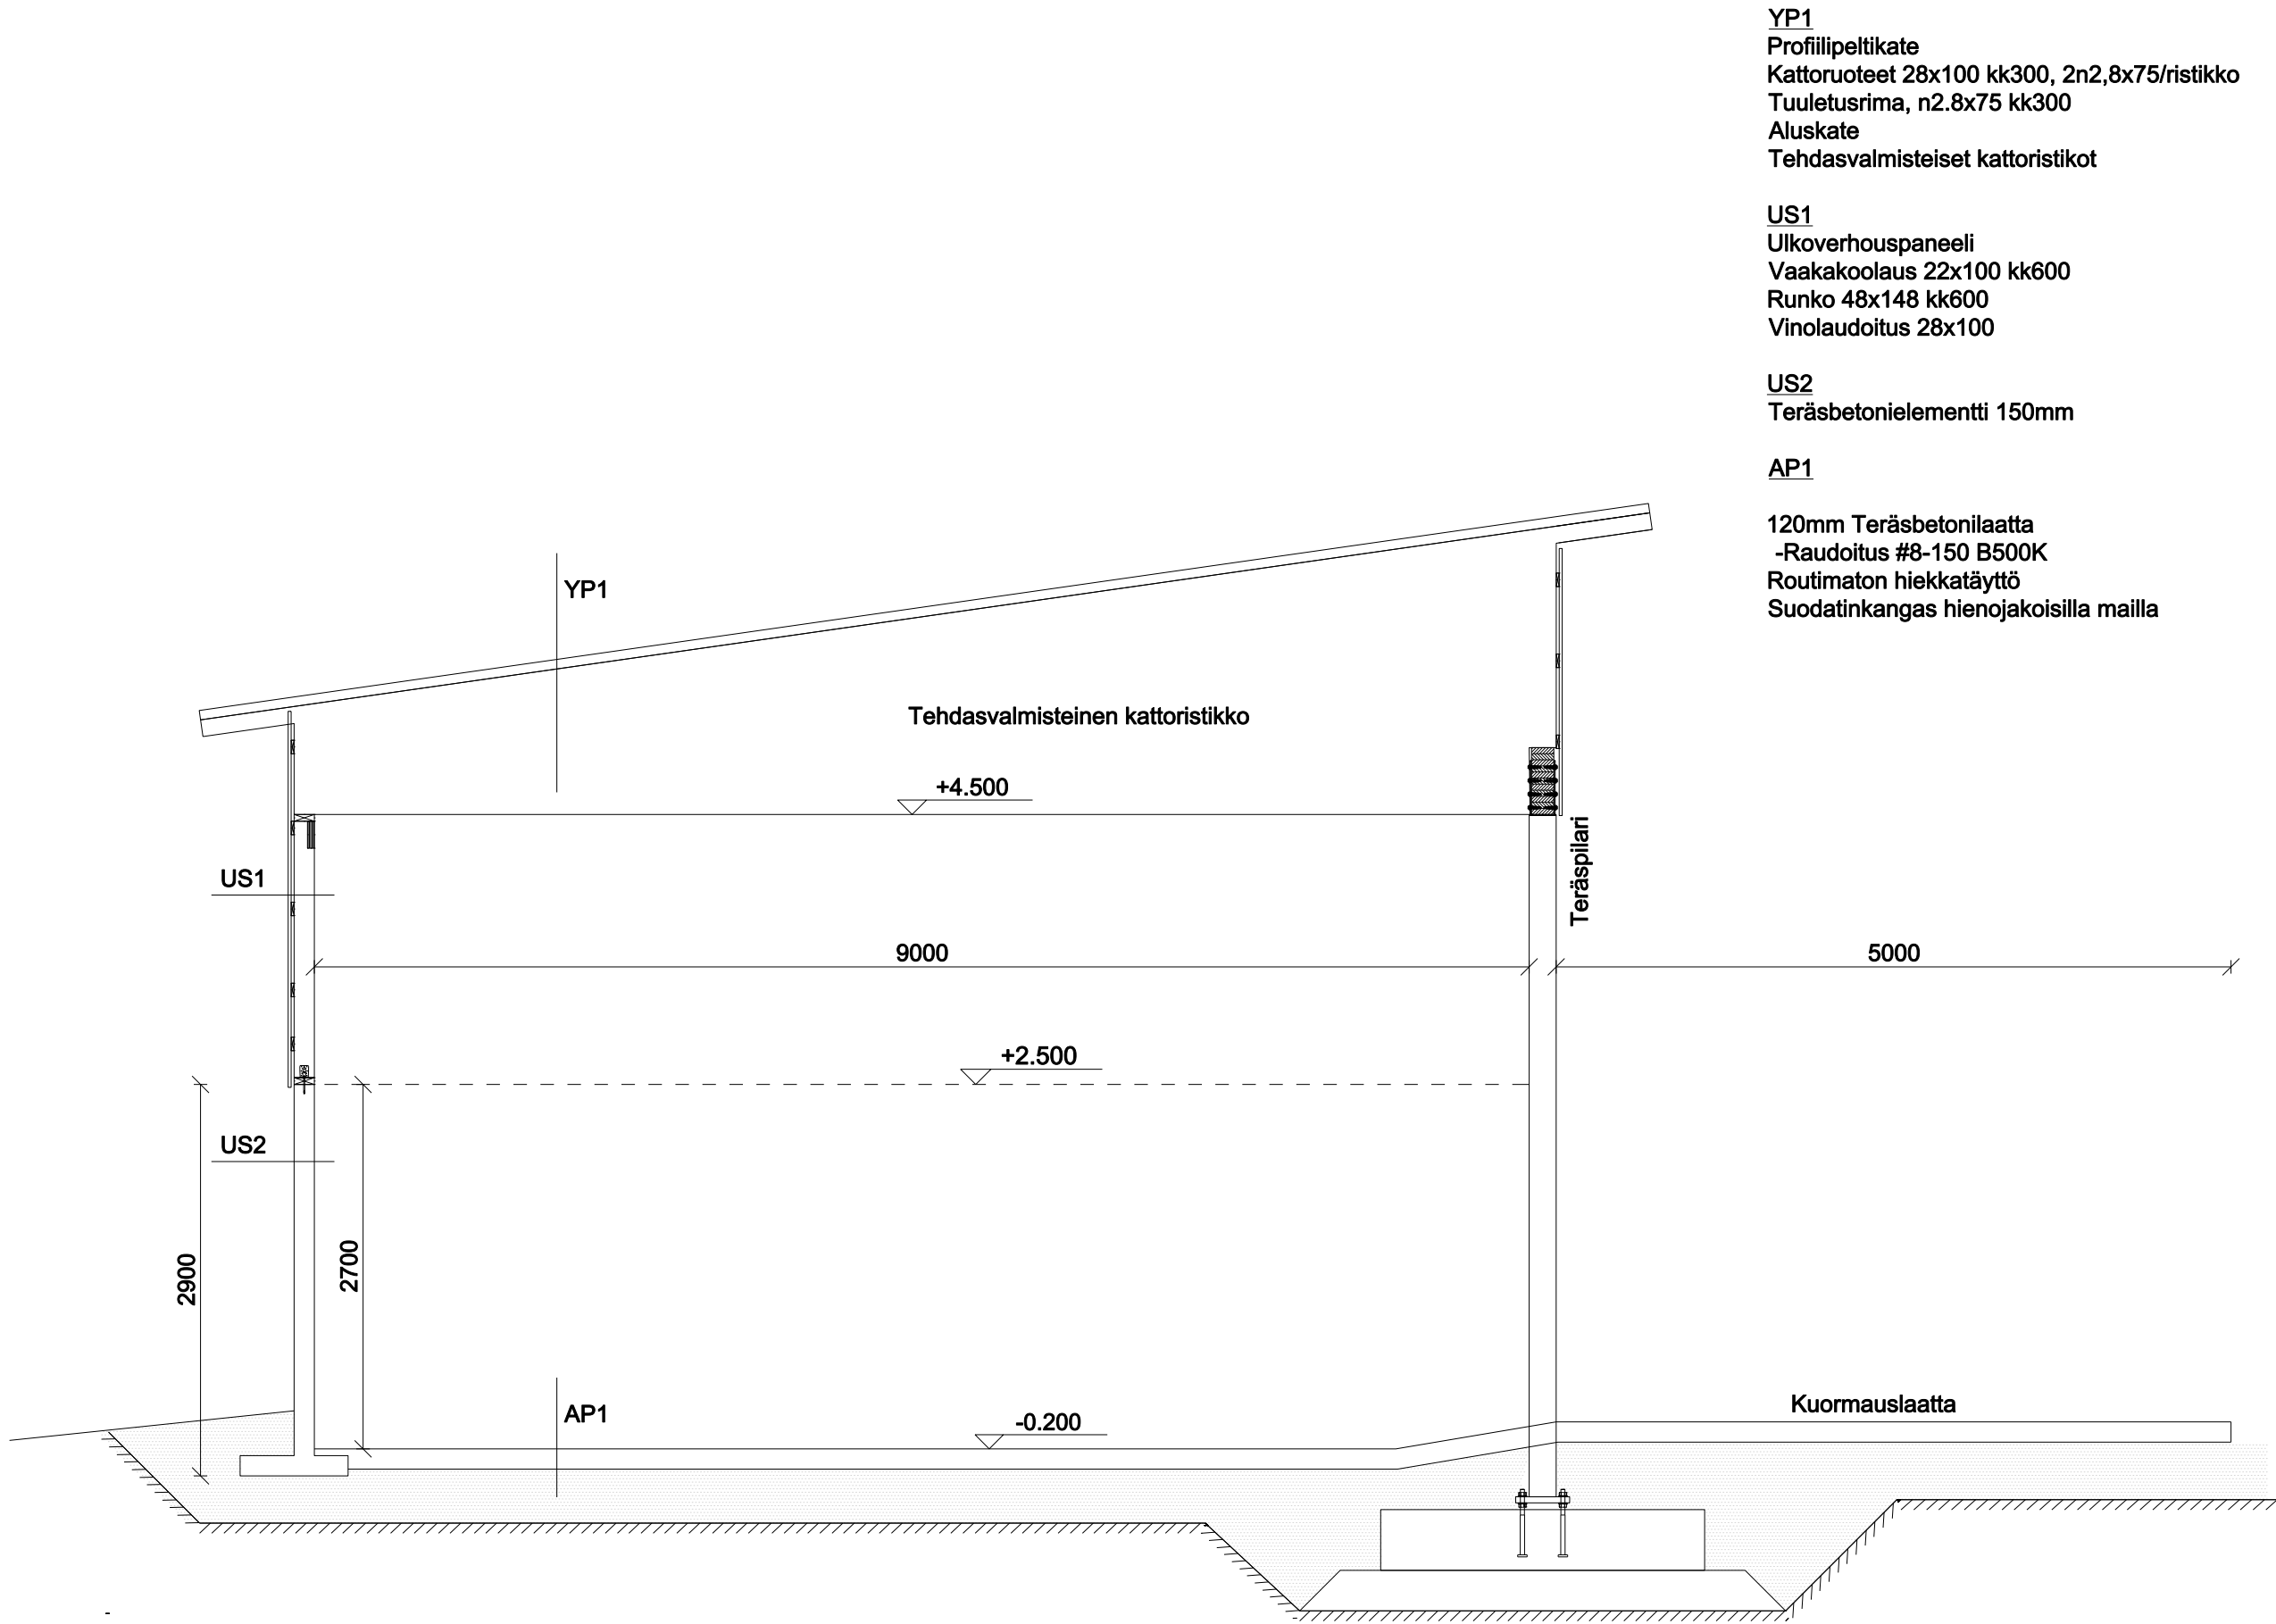

YP1
Profilipeltikate
Kattoruoteet 28x100 kk300, 2n2,8x75/ristikko
Tuuletusrima, n2.8x75 kk300
Aluskate
Tehdasvalmisteiset kattoristikot

US1
Ulkoerhouspaneeli
Vaakakoolaus 22x100 kk600
Runko 48x148 kk600
Vinolaudoitus 28x100

US2
Teräsbetonielementti 150mm

AP1
120mm Teräsbetoni-laatta
-Rauditus #8-150 B500K
Routimaton hiekkatäyttö
Suodatinkangas hienojakoisilla mailla

TUNN. LUKUM. MUUTOS			NIMIM. PVM	
Kaupunginosa	Korttelit/tila	Tontti/nro	Viranomaisten merkintöjä	
Rakennustoimenpide LAAJENNUS/SANEERAUS			Piirustustyyli	Juoks.no
Rakennuskohde KUIVALANTALA Kytölän maatala Lamuntie 45 92620 Piippola			Piirustuksen sisältö	Mittakaavat
			Leikkaus	1:50
			Suunnitteluala, työn numero ja piirustuksen numero	Muutos
Päiväys, suunnittelija, nimen selvitys ja koulutus			Yhteyshenkilö	Tiedosto
27.1.2026 Joonas Järvelä			ARK	