



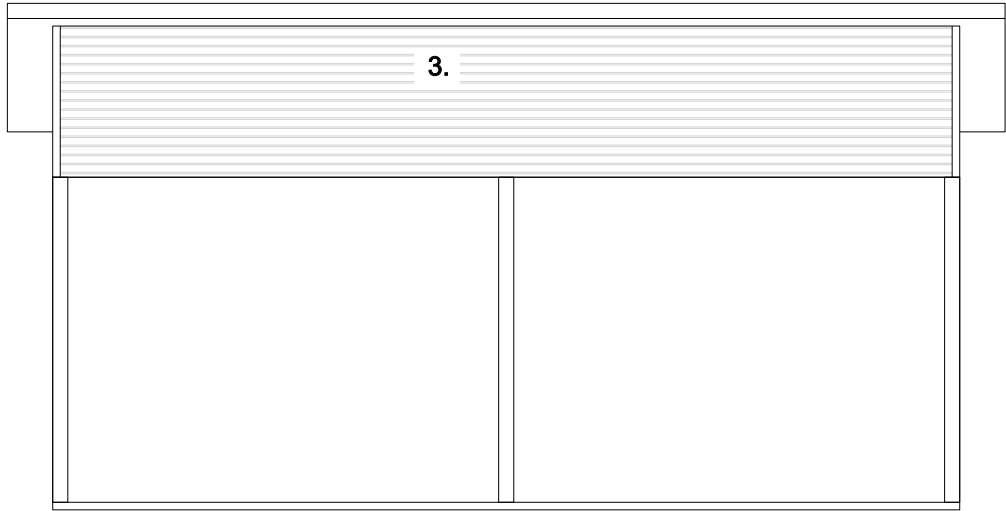


JULKISIVU ETELÄÄN

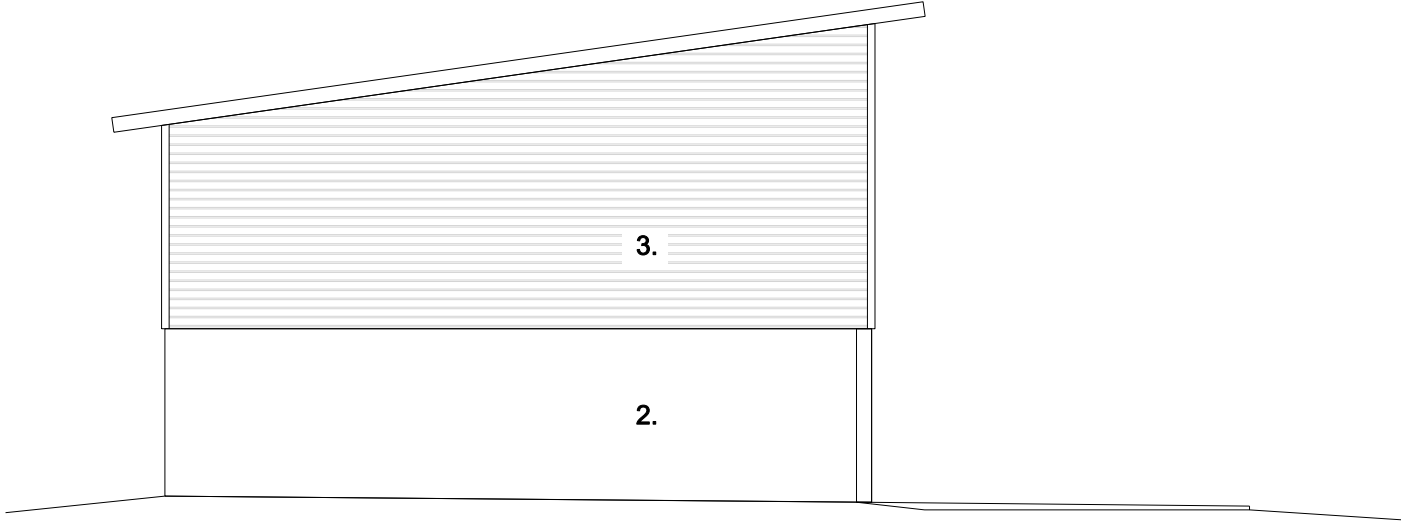


JULKISIVU LÄNTEEN

- 1 PELTIKATE, musta
2 BETONIELEMENTTI, sileä pinta
3 VERHOUSPELTI, punamulta

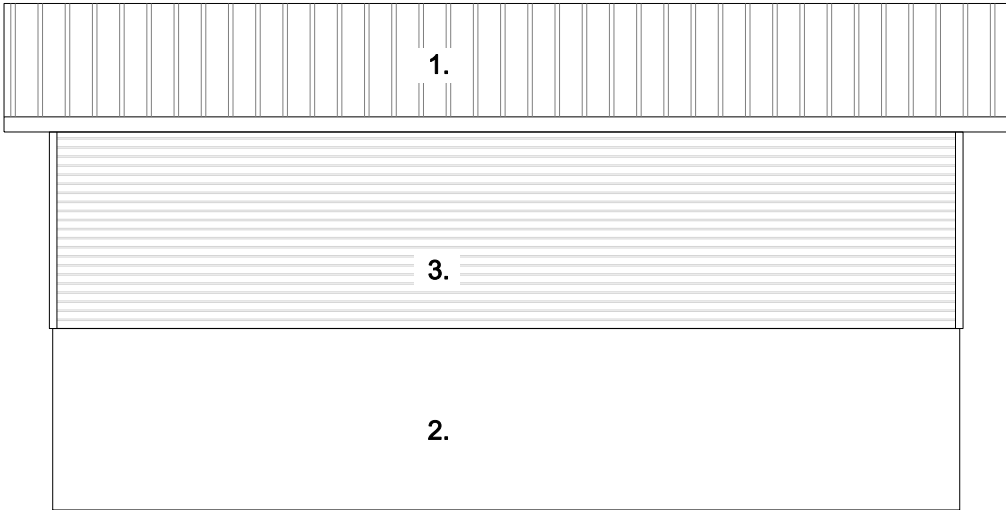

JULKISIVU POHJOISEEN

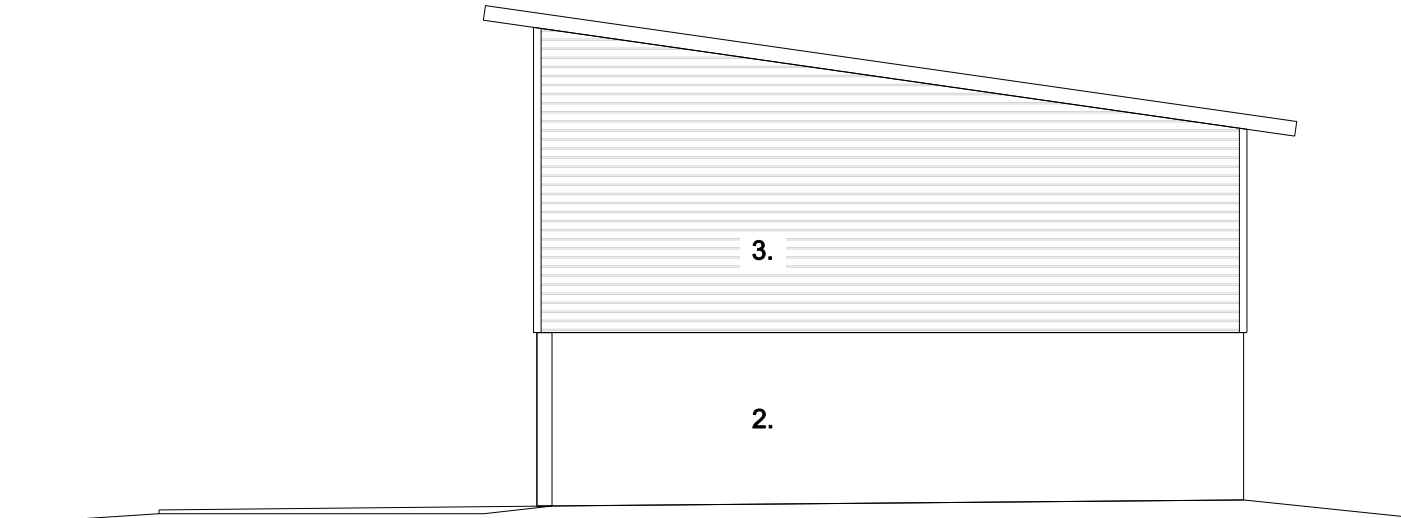

JULKISIVU ITÄÄN

TUNN. LUKUM. MUUTOS			NIMIM. PVM		
Kaupunginosa	Korttel/tila	Tontti/nro	Viranomaisten merkintöjä		
Rakennustoimenpide LAAJENNUS/SANEERAUS			Piirustuslaji Pääpiirustus	Juoks.no	
Rakennuskohde KUIVALANTALA Kytölän maatila Lamuntie 45 92620 Piippola			Piirustuksen sisältö Julkisivut	Mittakaavat	1:100
 ARKKITEHTISUUNNITTELU JA RAKENNUSVISUALISOINTI			Suunnitteluala, työnnumero ja piirustuksen numero ARK	Muutos	
Päiväys, suunnittelija, nimen selvennys ja koulutus 27.1.2026	Joonas Järvelä		Yhteyshenkilö	Tiedosto	