


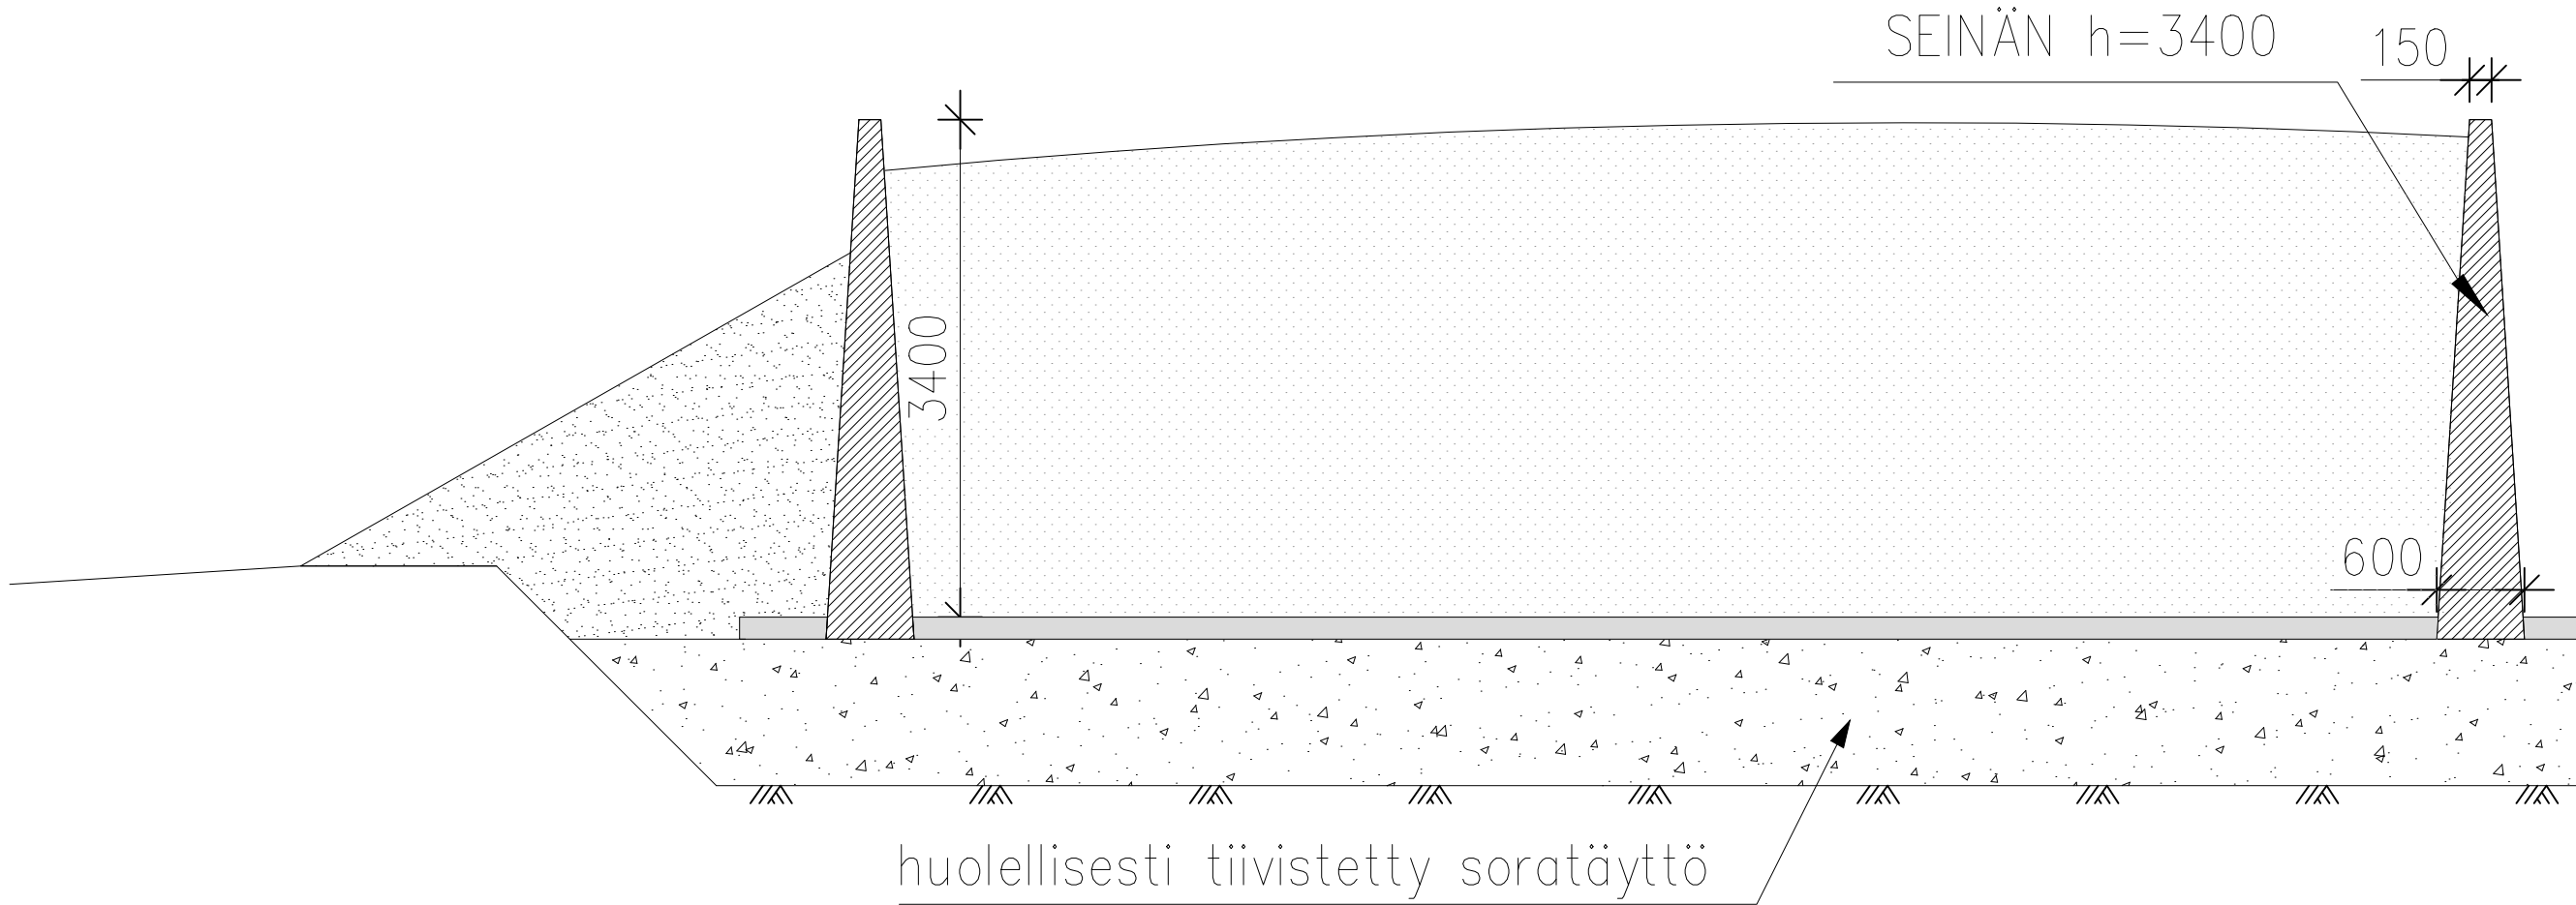

LEIKKAUS A-A 1:50



SIILOT:

Seinät; maa-ja metsätalousministeriön
ennakkohyväksymiä teräsbetonielementtejä.
Rakenteet ja liitokset valmistajan ohjeen
mukaan.
Saumanvalut; FESCON juotosbetoni 800/3
Vaihtoehtoisesti paikallavaluseinät,
H=3300. Seinän vahvuus 200-500 mm. Rauditus
rakennesuunnitelmien mukaan.

SIILOJEN POHJALAATAN BETONI:

VESITIIVIS
SÄÄNKESTÄVÄ
LUJUUSLUOKKA K40-2
RASITUSLUOKKA XC2, XF3, XA1
MAKSIMI RAEKOKO # 16
BETONIN NOTKEUS S2
KESKEINEN VERKKO #8-200 B 500K

PURISTENESTEEN MÄÄRÄ:
Tuore säiliörehu 3120 kg/m3
4500 m3 * 0,75 tn/ m3 = 3375 tn
0,05 m3 / tn * 3375 tn = n. 170 m3

MIUTOS	PVM	SUUNN.	ERITTELY					
K. OSA	KORTTELI/TILA	TONTTI/Rno	VIRANOMAISTEN MERKINTÖJÄ					
MANKILA	REINOLA	17:10						
RAKENNUSLOMENPIDE			PIIRUSTUSLAIJI	JUOKS.No				
UUDISRAKENNUS			PÄÄPIIRUSTUS					
RAKENNUSKOHTIEN NIMI JA OSOITE			PIIRUSTUKSEN SISÄLTÖ	MITTAKAAVAT				
LYPSYKARJAPIHATTO			LAAKASILO	1:100				
MAITOREINOT OY			POHJAPIIRUSTUS	1:50				
NEVALANKANKAANTIE 238			LEIKKAUS					
92530 MANKILA								
			SUUNN. ALA	TYÖ No	PIIR.No	MIUTOS		
			ARK	49	6			
			PÄIVÄYS	YHTEYSHENKILÖ			suunn.	LKi
			17.2.2026	Lasse Kivioja, Ri			piirt.	LKi
							arkk.	LKi

Tekijänoikeus – Copyright © Ri Kivioja Oy. Tämän aineiston tai jonkin osan kopioiminen tai jäljentäminen mitä tahansa
tallennus- tai jäljentämistapaa käyttäen, samoin kuin aineiston tai sen osan myyminen, vuokraaminen, lainaaminen ja muu
levittäminen on sallittu vain Ri Kivioja Oy:n antaman kirjallisen luvan nojalla ja luvan mukaiseen käyttöä tarkoitukseen.
Aineiston luvattoman käytön mukainen vahingonkorvausvelvollisuus on säädetty tekijänoikeuslaissa (404/1961).