



JULKISIVU LÄNTEEN

KATTOTURVALLISUUSTUOTTEET ja HUOLTOMAHDOLLISUUDET
YMPÄRISTÖMINISTERIÖN ASETUKSEN 1007/2017 MUKAAN.
LUKU 4 --> 16 § ja 18 §
LUKU 6 --> 25 §

VESIKATOLTA TULEVAT SADEVEDET JA PIHOJEN HULEVEDET
YMPÄRISTÖMINISTERIÖN ASETUKSEN 1047/2017 MUKAAN.
LUKU 7 --> 35 §, 36 § ja 38 §

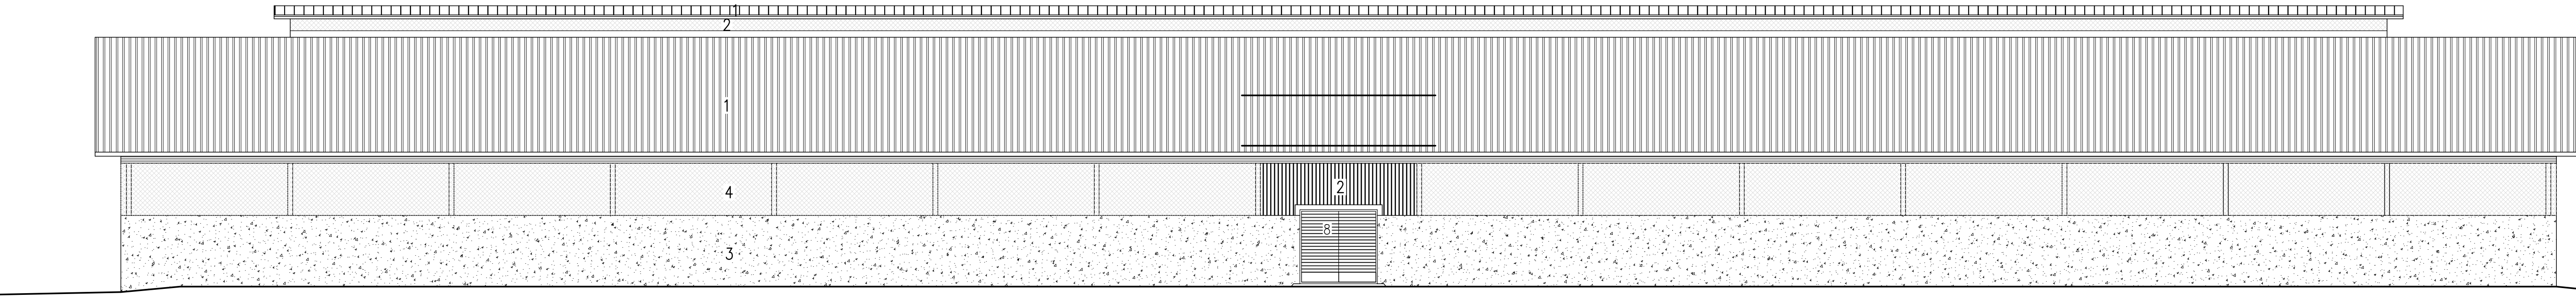


JULKISIVU ITÄÄN

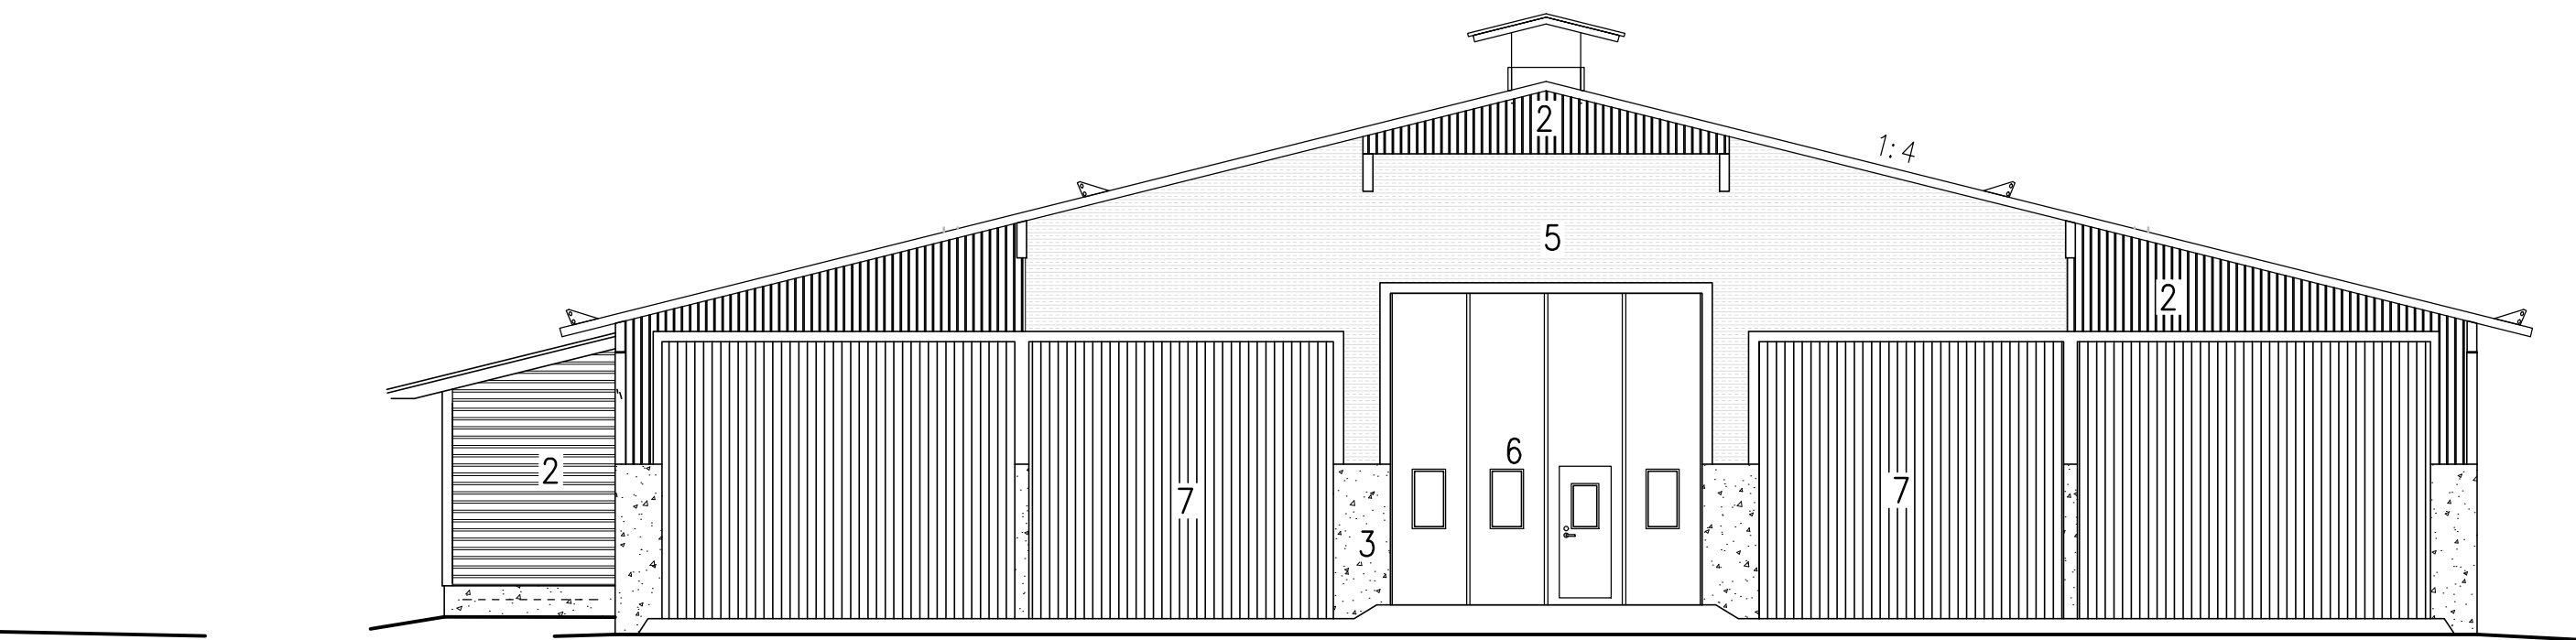

PÄÄTY ETELÄÄN

- 1 KATTOPELTI, sinkitty
- 2 PUUVERHOUS, punainen RR29 / RAL 3009
- 3 BETONI, harmaa
- 4 TUULIVERHO, vakio harmaa
- 5 KENNOLEVY, valoaläpäisevä
- 6 TAITEOVI, punainen RR29 / RAL 3009
- 7 LIUKUOVI, punainen RR29 / RAL 3009
- 8 ULKO-OVET punainen RR29 / RAL 3009
- OTSA-, RÄYSTÄS- JA NURKKALAUDAT, vaalea harmaa RR21 / RAL 7040

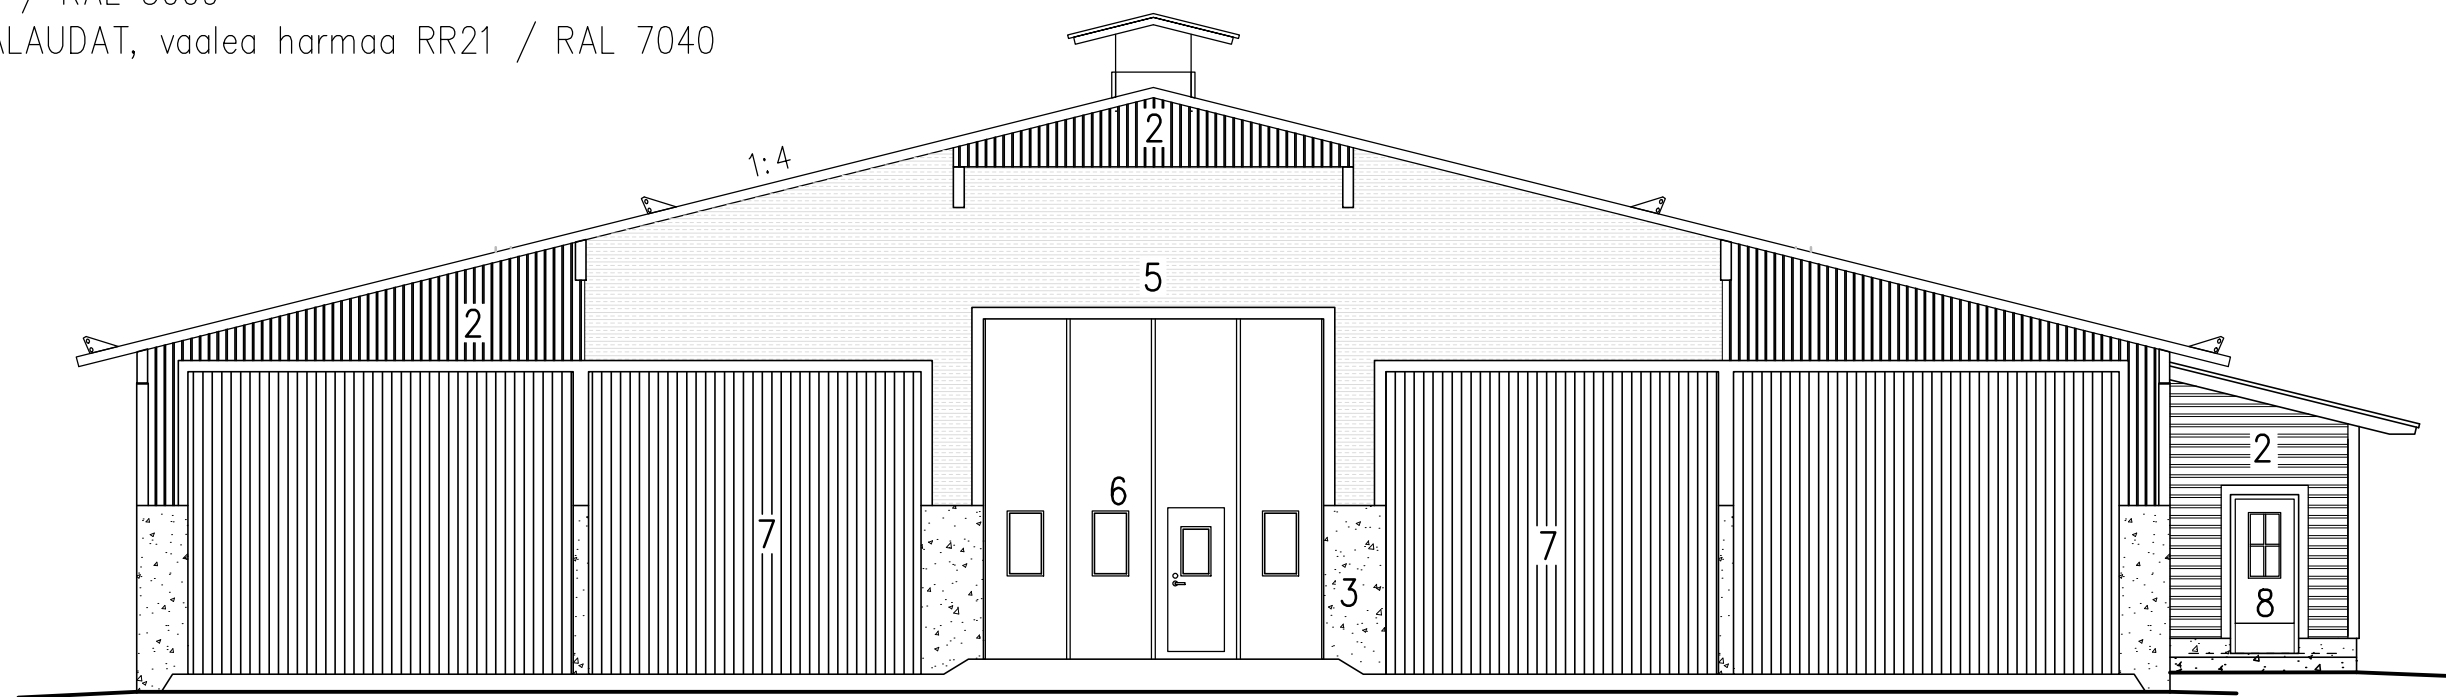

PÄÄTY POHJOISEEN

K.O.SA PIIPPOLA (412)	KORTTELI/TILA Jakonen	TONITTI/Rno 33:8	RAKENNUSLUVAN TUNNUS	
RAKENNUSLOMENPIDE UUDISRAKENNUS			PIIRUSTUSLAI PÄÄPIIRUSTUS	JUOKS.No 4
RAKENNUSKOHTEN NIMI JA OSOITE 5. ELÄINSUOJA Siikalatvan Nurmi Oy IISALMENTIE 930 P. 045 2609949 92620 PIIPPOLA kunta: Siikalatva (791)			PIIRUSTUKSEN SISÄLTÖ JULKISIVUT JA PÄÄDYT	MITTAKAAVAT 1:100
Rakennusinsinööri-toimisto TIIMI Oy Rautalammin tie 13 B 13 77600 Suonenjoki www.rakennusinsinööri-toimistotimi.fi sähköp. etunimi.sukunimi@timipihatto.fi			SUUNN. ALA TYÖ No PIIR.No MUUTOS	ARK PÄIVÄYS 29.7.2026
			SUUNNITTELIJA / YHT.HENK. Birgitta Matilainen RI amk. 050 3567787	