




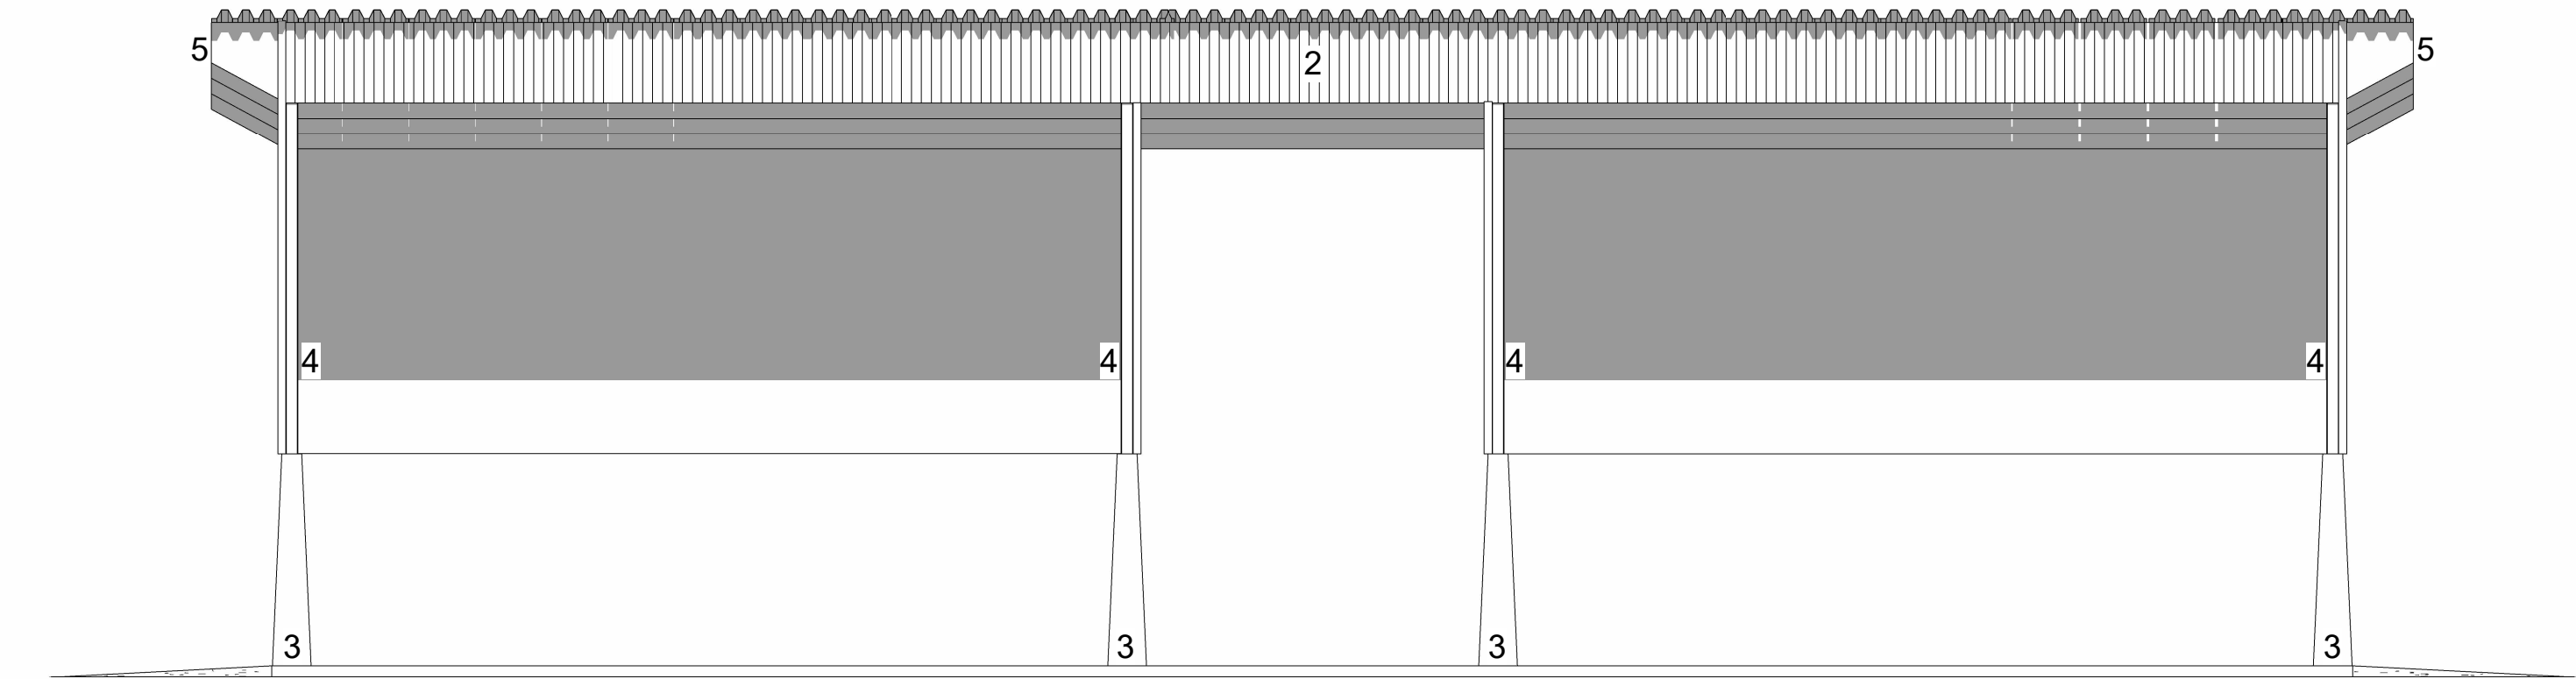

JULKISIVU POHJOISEEN

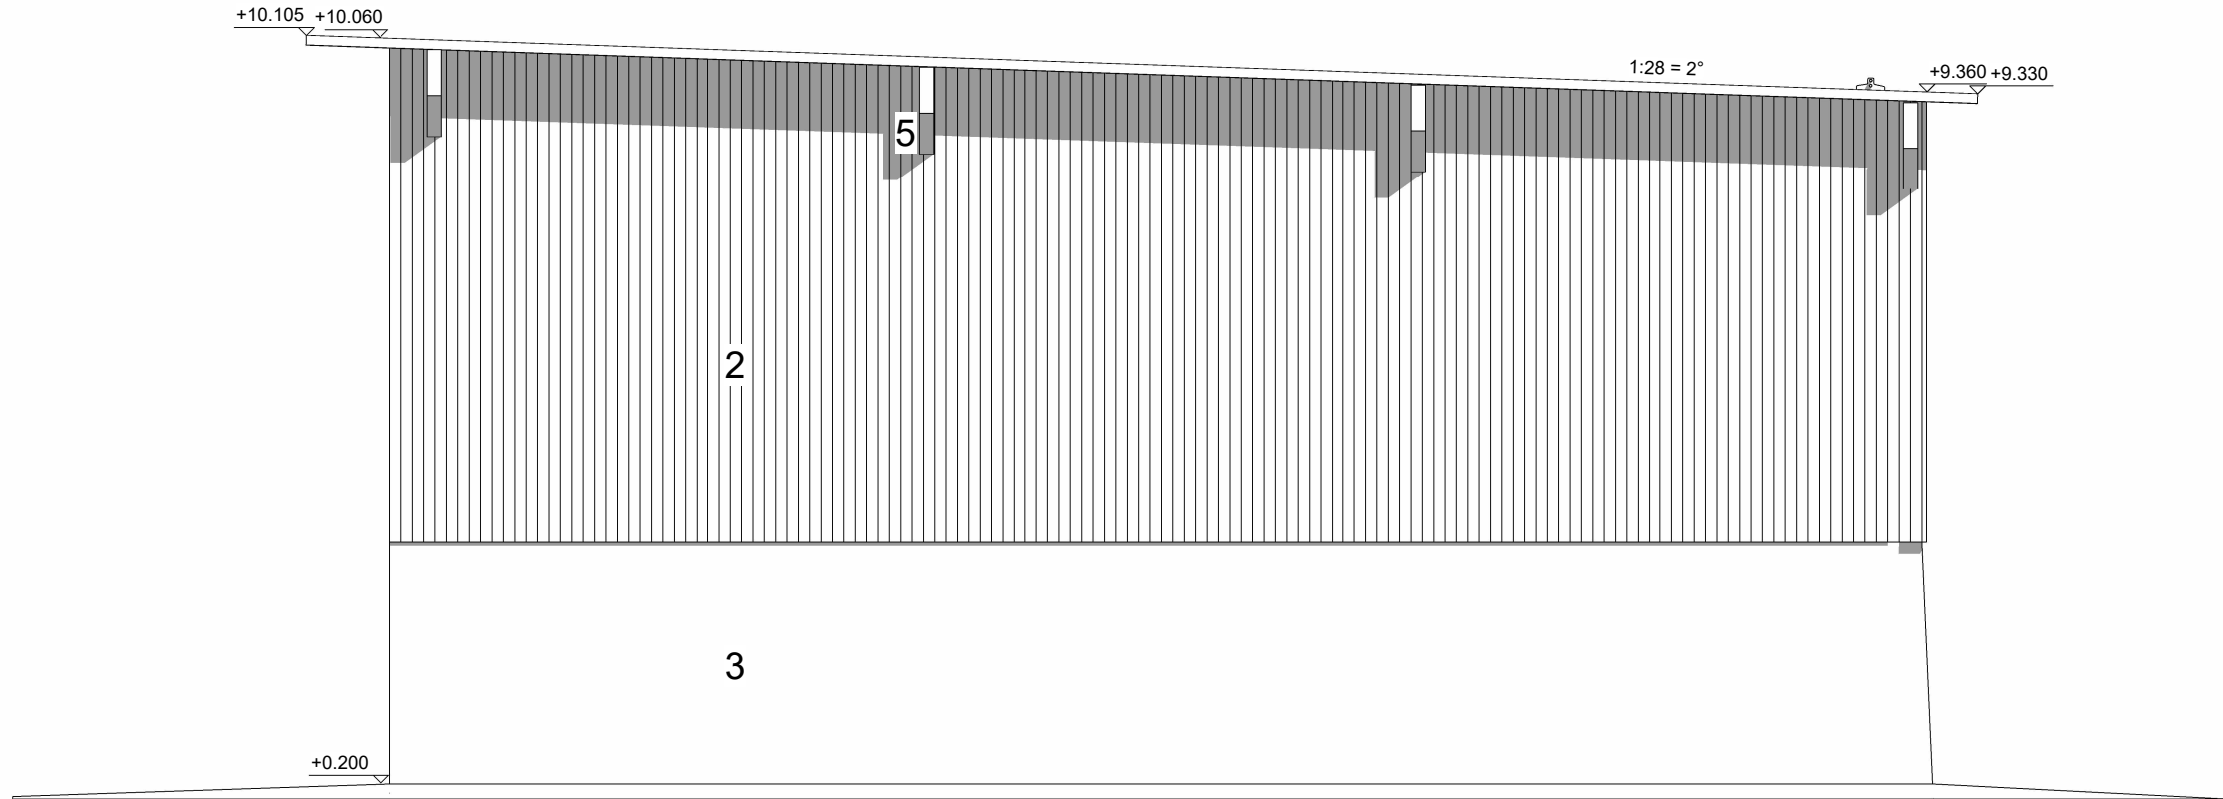


JULKISIVU LÄNTEEN

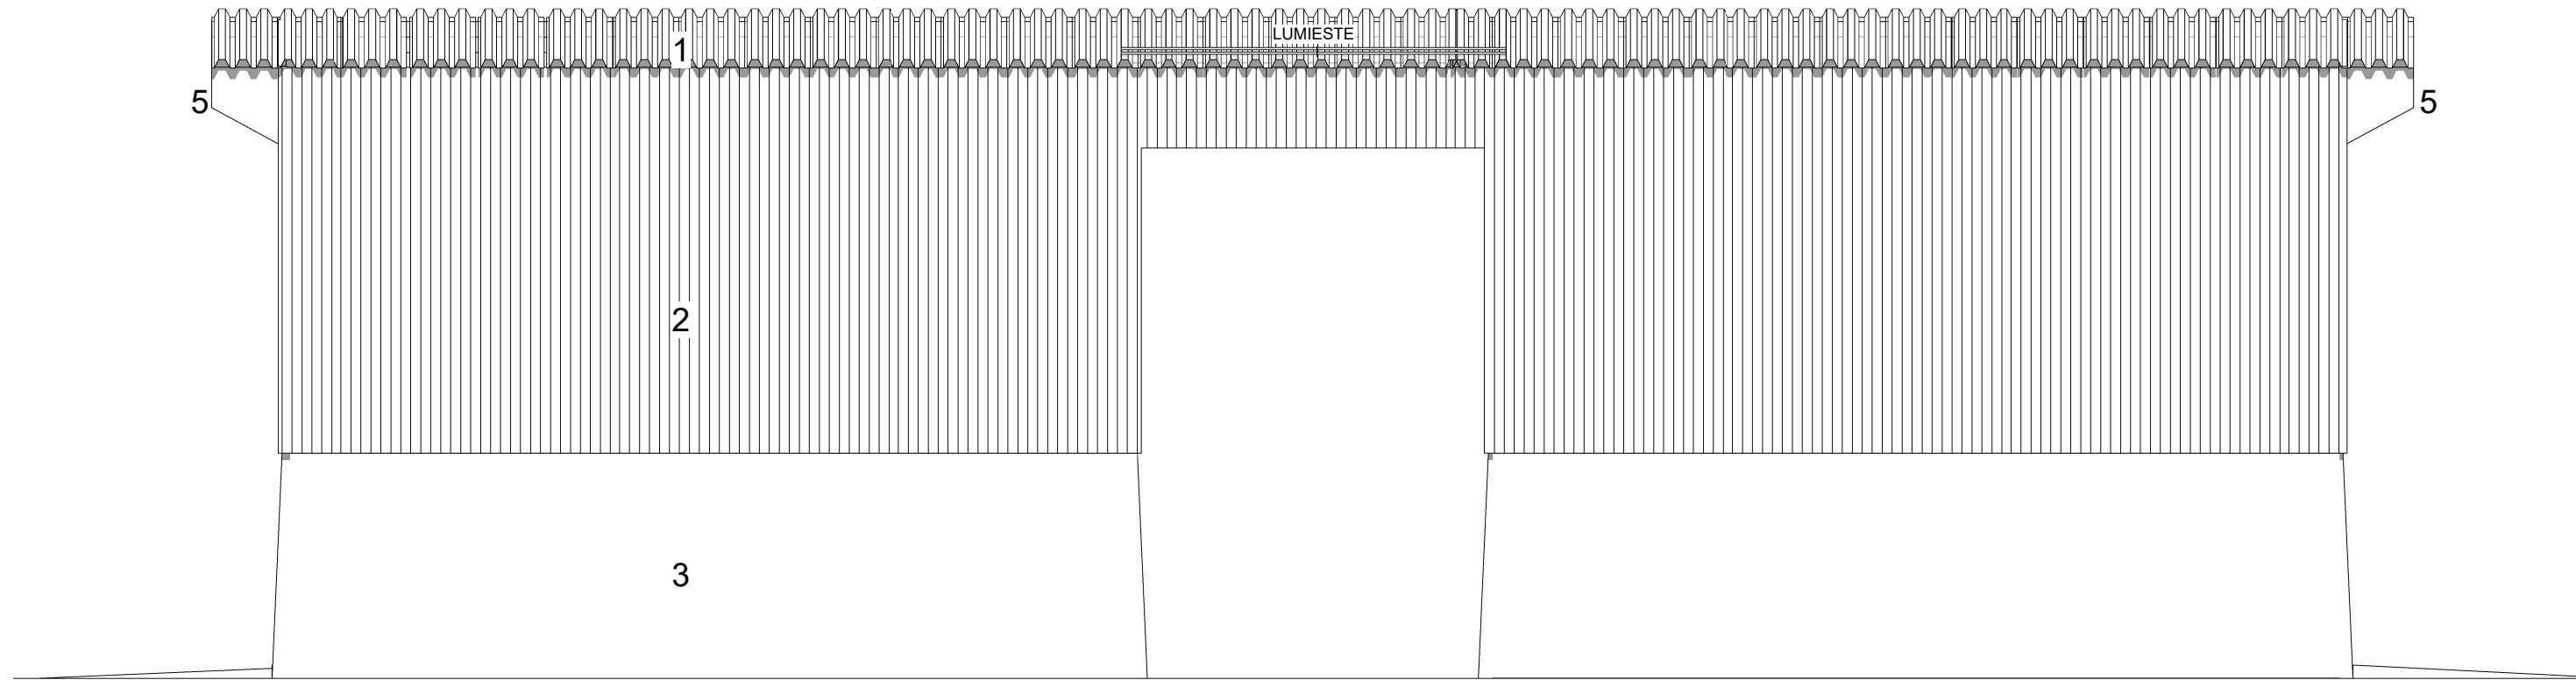

JULKISIVU ETELÄÄN

KATTOTURVALLISUUSTUOTTEET ja HUOLTOMAHDOLLISUUDET
YMPÄRISTÖMINISTERIÖN ASETUKSEN 1007 / 2017 MUKAAN.
LUKU 4 --> 16 § ja 18 §
LUKU 6 --> 25 §

VESIKATOLTA TULEVAT SADEVEDET JA PIHOJEN HULEVEDET
YMPÄRISTÖMINISTERIÖN ASETUKSEN 1047 / 2017 MUKAAN.
LUKU 7 --> 35 §, 36 § JA 38 §

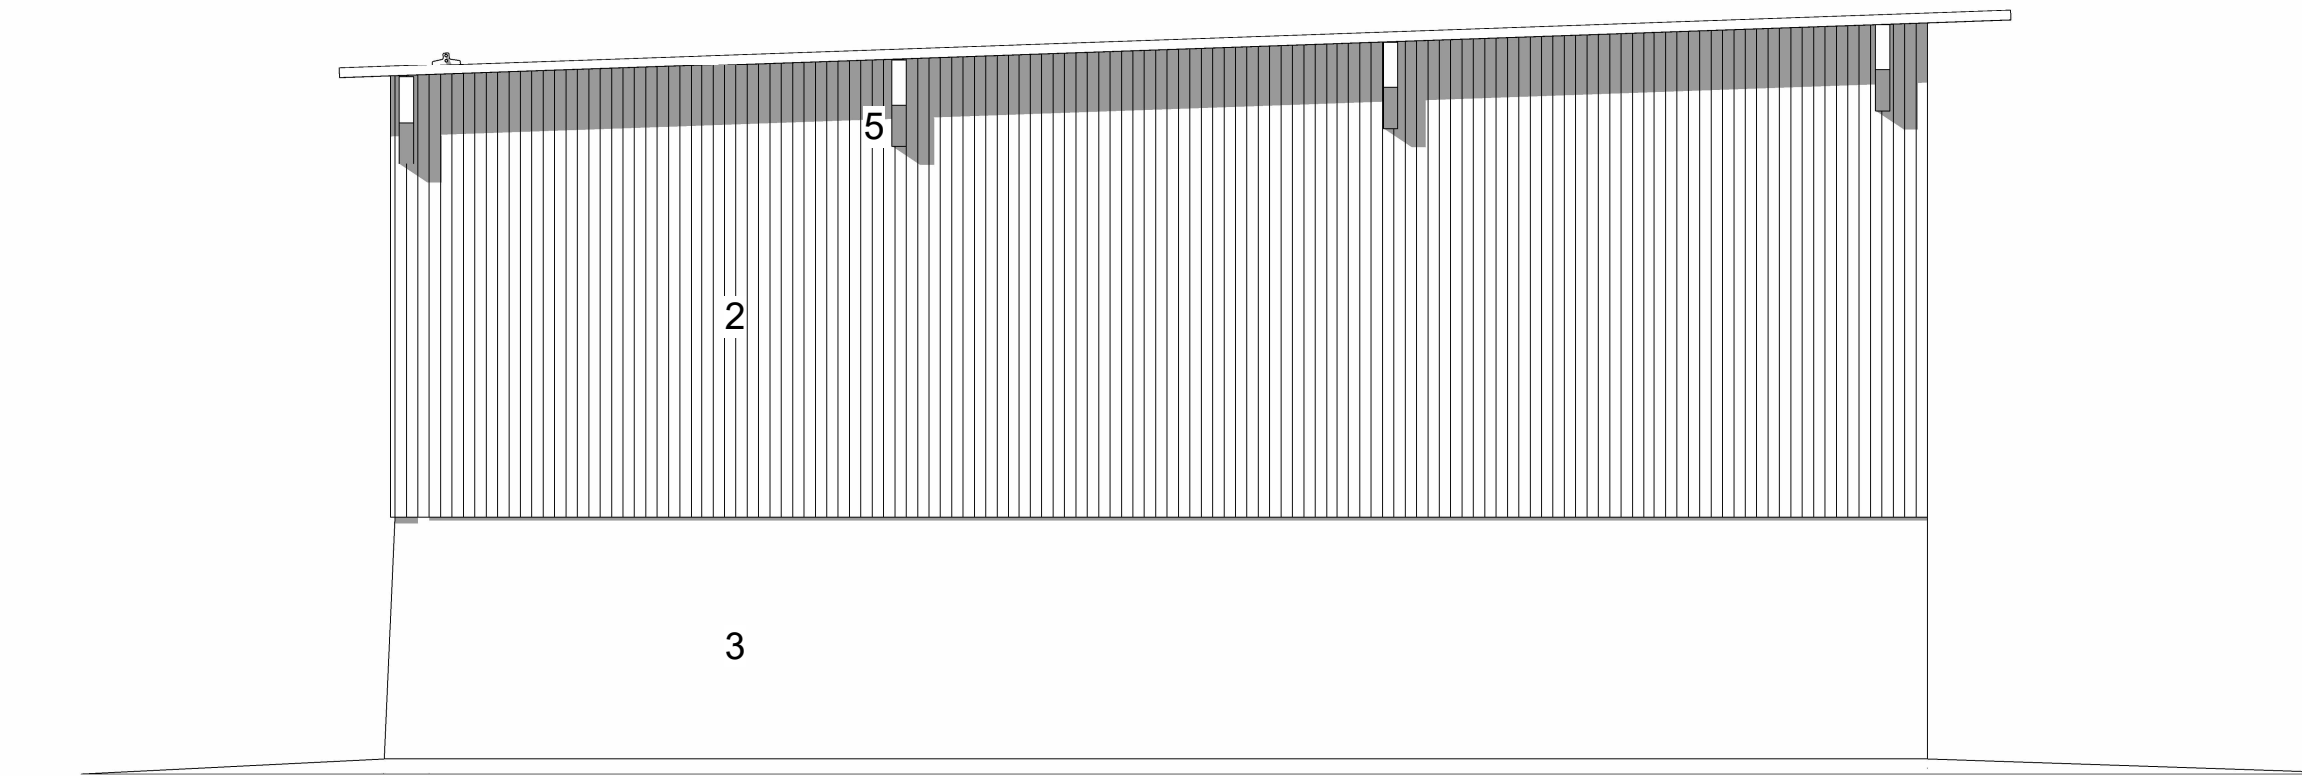

JULKISIVU ITÄÄN

- 1 ITSEKANTAVA PELTI, harmaa
- 2 PELTIVERHOUS, punainen
- 3 BETONI, harmaa
- 4 TERÄSPILARIT, sinkityt
- 5 LIIMAPUUPALKKI, puu

K.OSA PIIPPOLA (412)	KORTTELI/TILA JAKONEN	TONTTI/RNo 33:8	RAKENNUSLUVAN TUNNUS	
RAKENNUSLOMENPIDE UUDISRAKENNUS		PIIRUSTUSLAJI PÄÄPIIRUSTUS		JUOKS. No 6
RAKENNUSKOHTEN NIMI JA OSOITE KATETTU LANTALA A Siikalatvan Nurmi Oy IISALMENTIE 930 p. 045 2609949 92620 PIIPPOLA kunta: Siikalatva (791)		PIIRUSTUKSEN SISÄLTÖ JULKISIVUT		MITTAKAAVAT 1:100
Rakennusinsinööri Tiimi Oy Rautalammentie 13 B 13 77600 Suonenjoki www.rakennusinsinööri Tiimi.fi etunimi.sukunimi@tiimipihatto.fi		SUUN.AL ARK	TYÖ No	PIIR.No
		PÄIVÄYS 29.7.2026	YHT.HENK Birgitta Matilainen RI amk. 050 356 7787	MUUTOS