

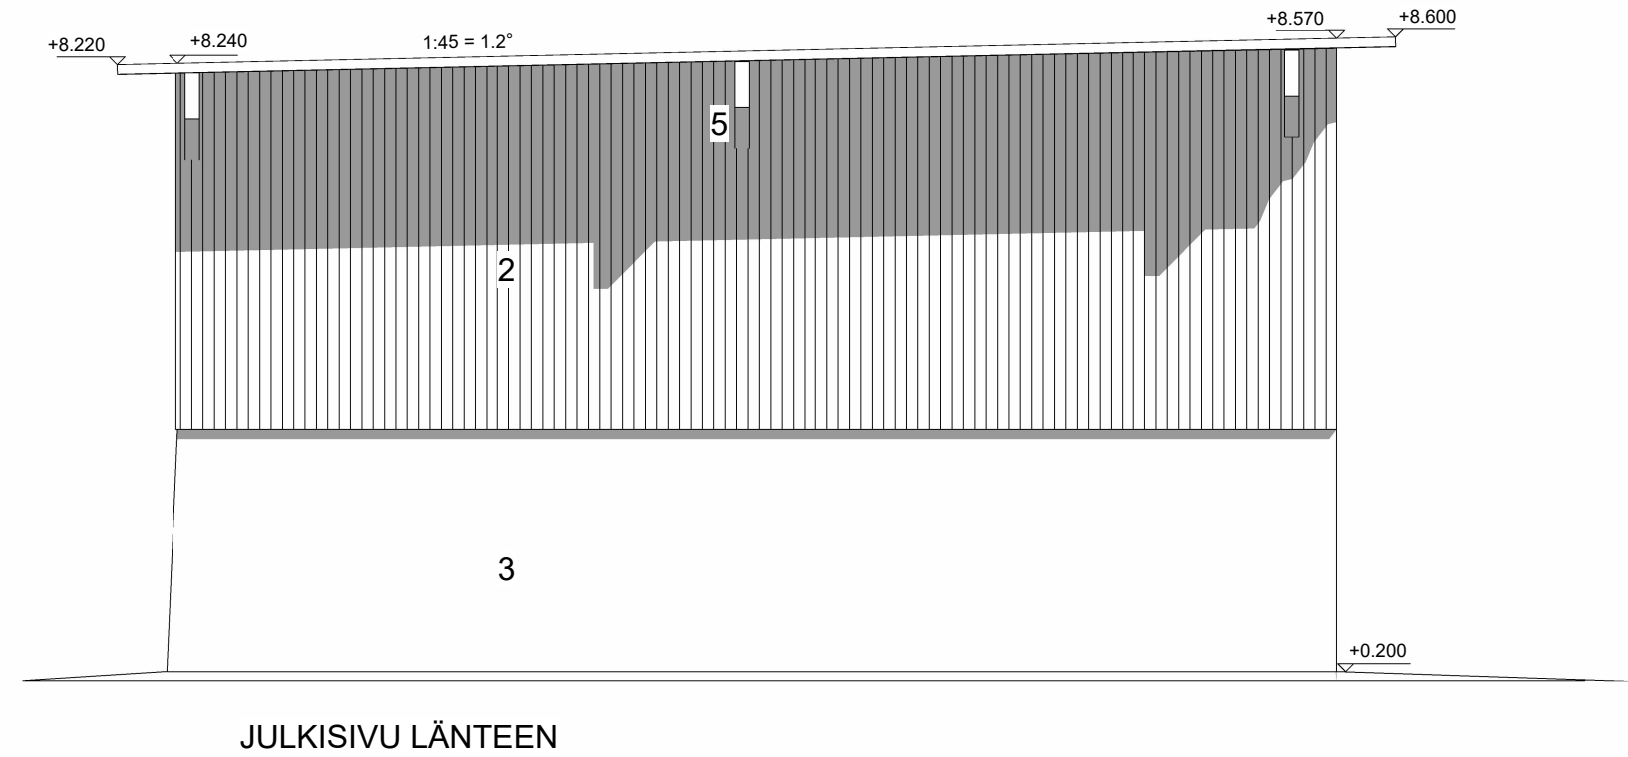
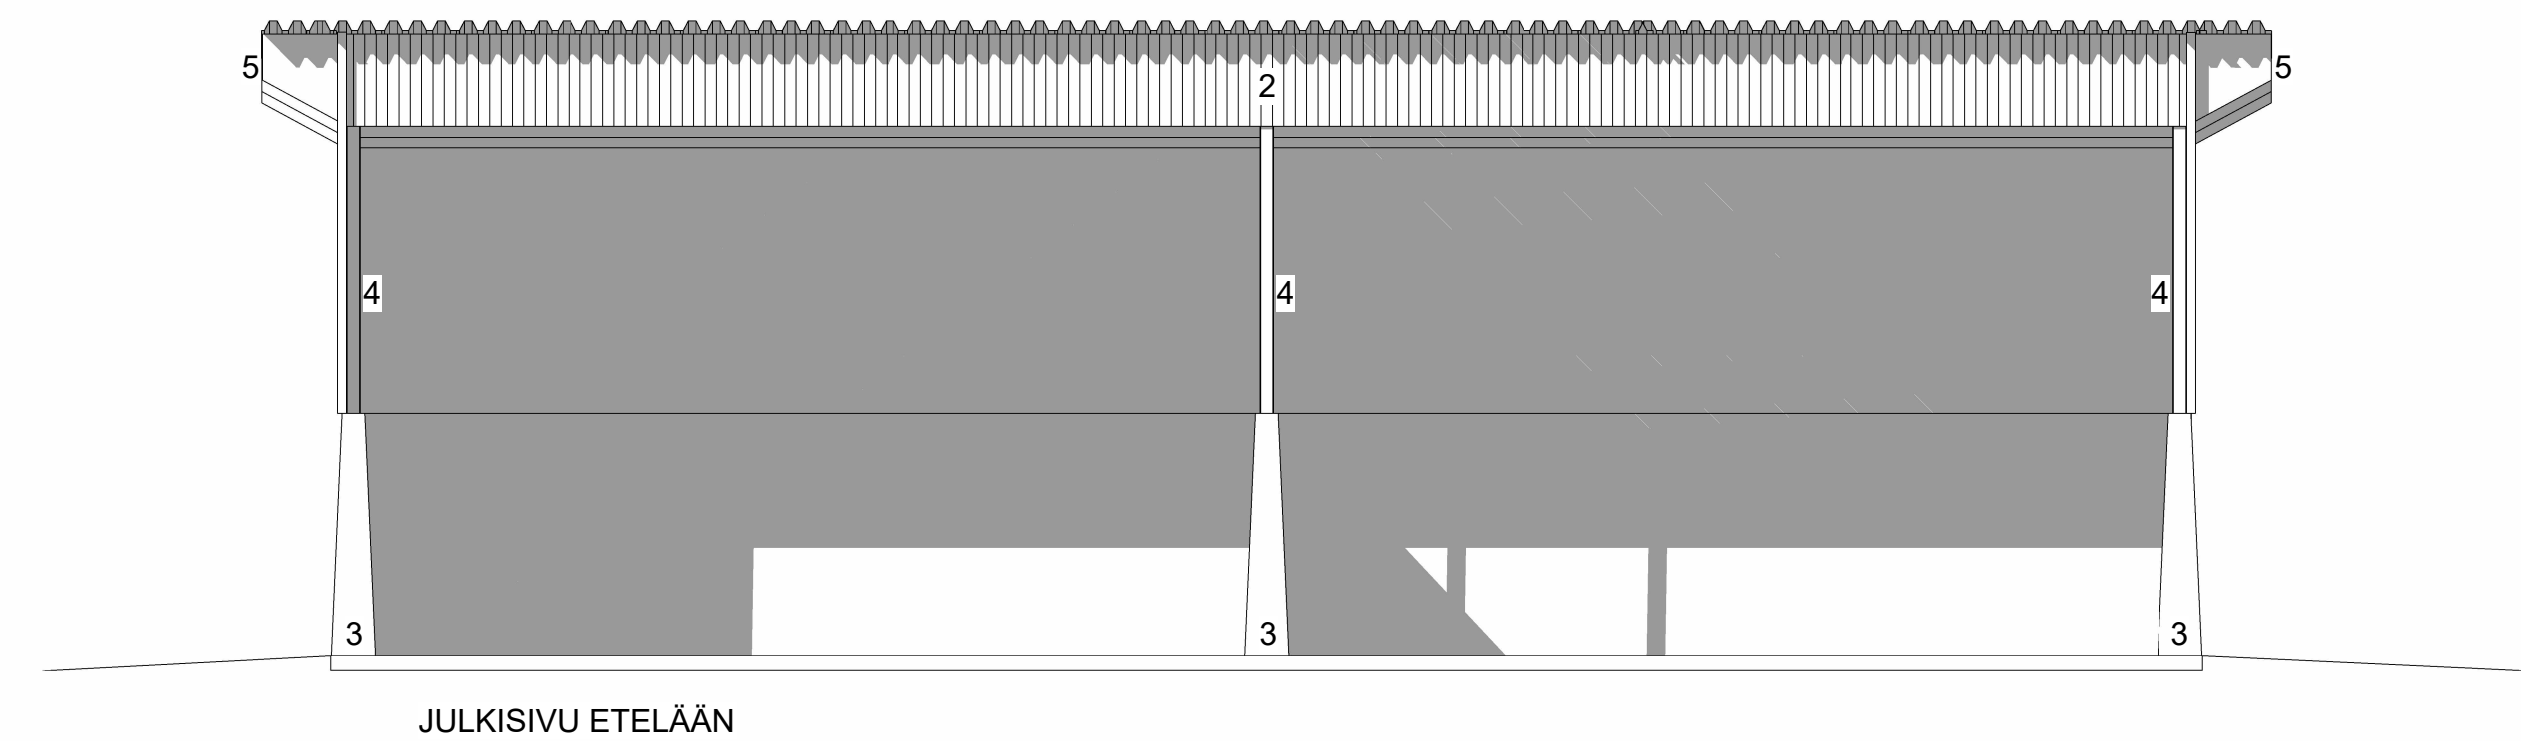


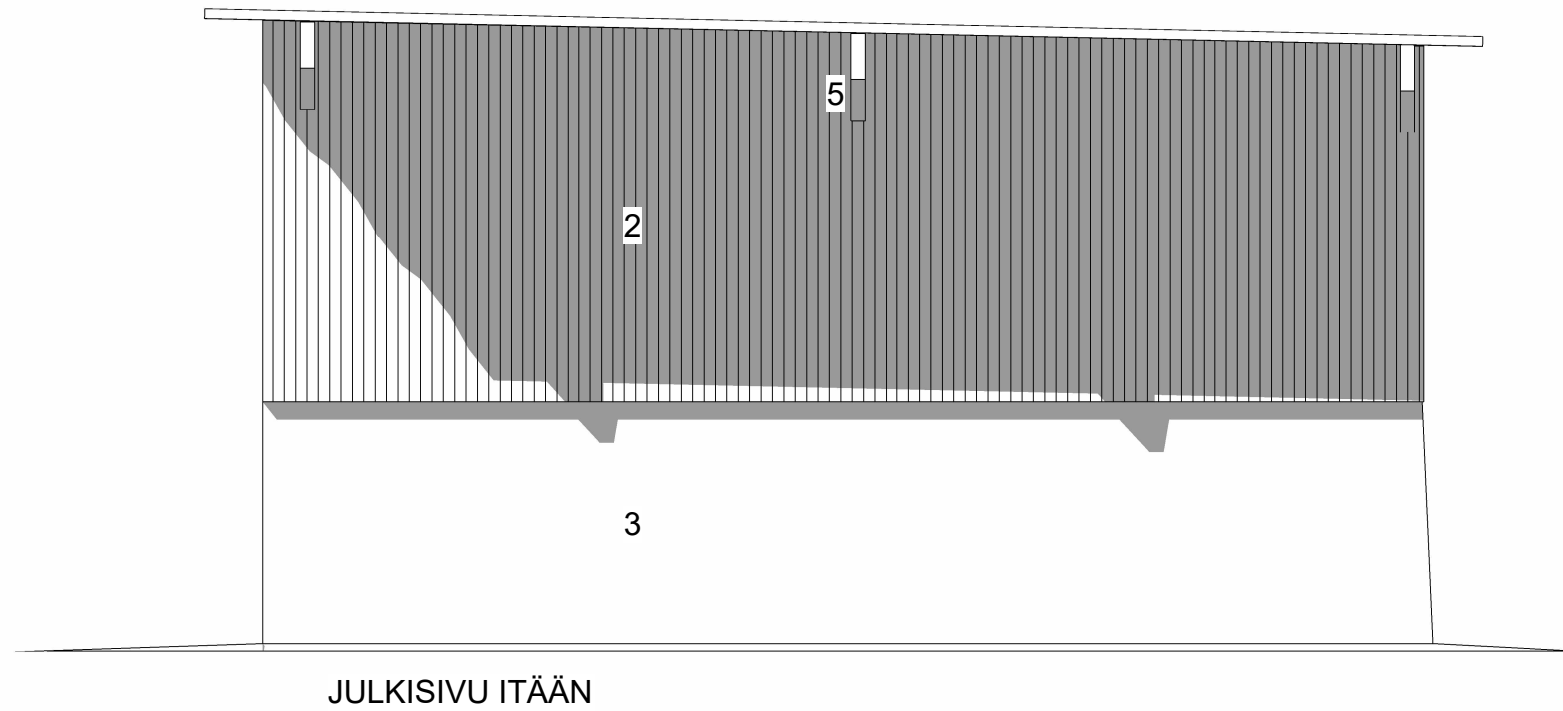

- 1 ITSEKANTAVA PELTI, harmaa
2 PELTIVERHOUS, punainen
3 BETONI, harmaa
4 TERÄSPILARIT, sinkityt
5 LIIMAPUUPALKKI, puu

KATTOTURVALLISUUSTUOTTEET ja HUOLTOMAHdollISUuDET
YMPÄRISTÖMINISTERIÖN ASETUKSEN 1007 / 2017 MUKAAN.
LUKU 4 --> 16 § ja 18 §
LUKU 6 --> 25 §

VESIKATOLTA TULEVAT SADEVEDET JA PIHOJEN HULEVEDET
YMPÄRISTÖMINISTERIÖN ASETUKSEN 1047 / 2017 MUKAAN.
LUKU 7 --> 35 §, 36 § JA 38 §

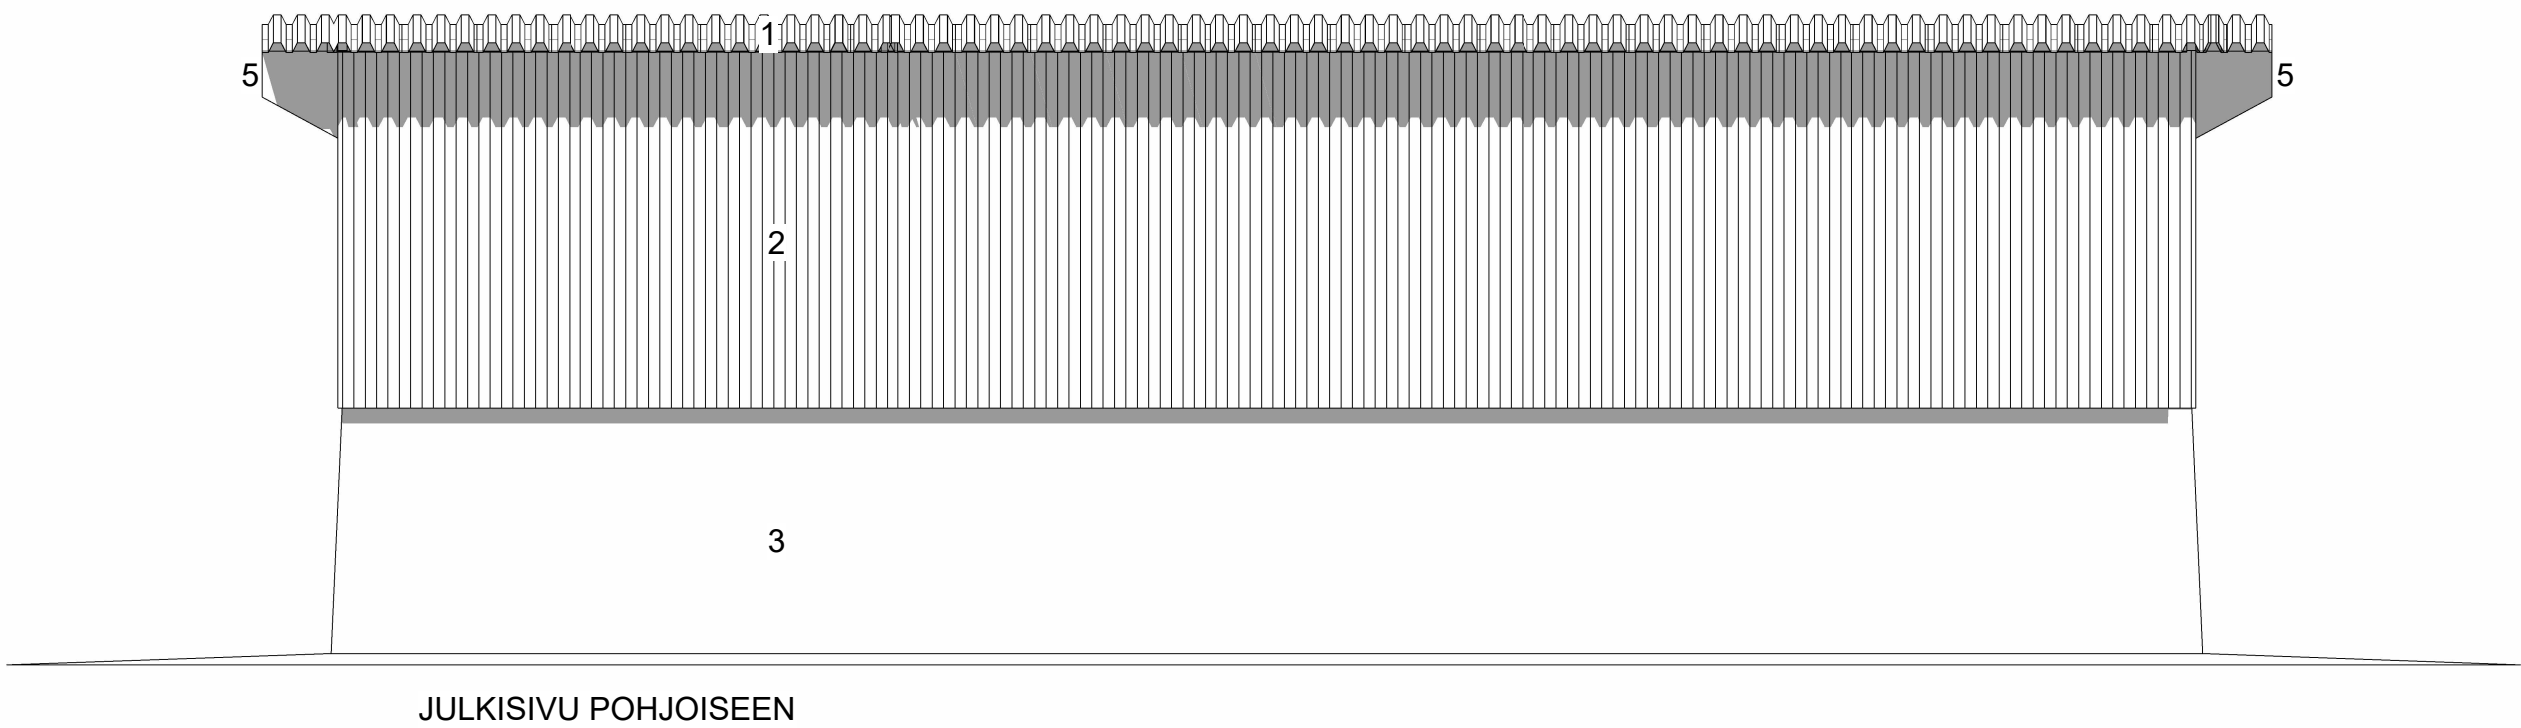

K.O.SA PIIPPOLA (412)	KORTTELITILA JAKONEN	TONTTIIRNo 33:8	RAKENNUSLUVAN TUNNUS	
RAKENNUSOIMENPIDE UUDISRAKENNUS			PIIRUSTUSLAJI PÄÄPIIRUSTUS	JUOKS. No 8
RAKENNUSKOHTeen NIMI JA OSOITE KATETTU LANTALA B Siikalatvan Nurmi Oy IISALMENTIE 930 p. 045 2609949 92620 PIIPPOLA kunta: Siikalatva (791)			PIIRUSTUKSEN SISÄLTO JULKISIVUT	MITTAKAAVAT 1:100
Rakennusinsinööri-toimisto TIIMI OY Rautalammentie 13 B 13 77600 Suonenjoki www.rakennusinsinööri-toimistotiimi.fi etunimi.sukunimi@tiimipihatto.fi			SUUN.ALA TYÖ No PIIR.No MUUTOS ARK	SUUNNITTELIJA / YHT.HENK Birgitta Matilainen
PÄIVÄYS 29.7.2026			Birgitta Matilainen RI amk. 050 356 7787	