


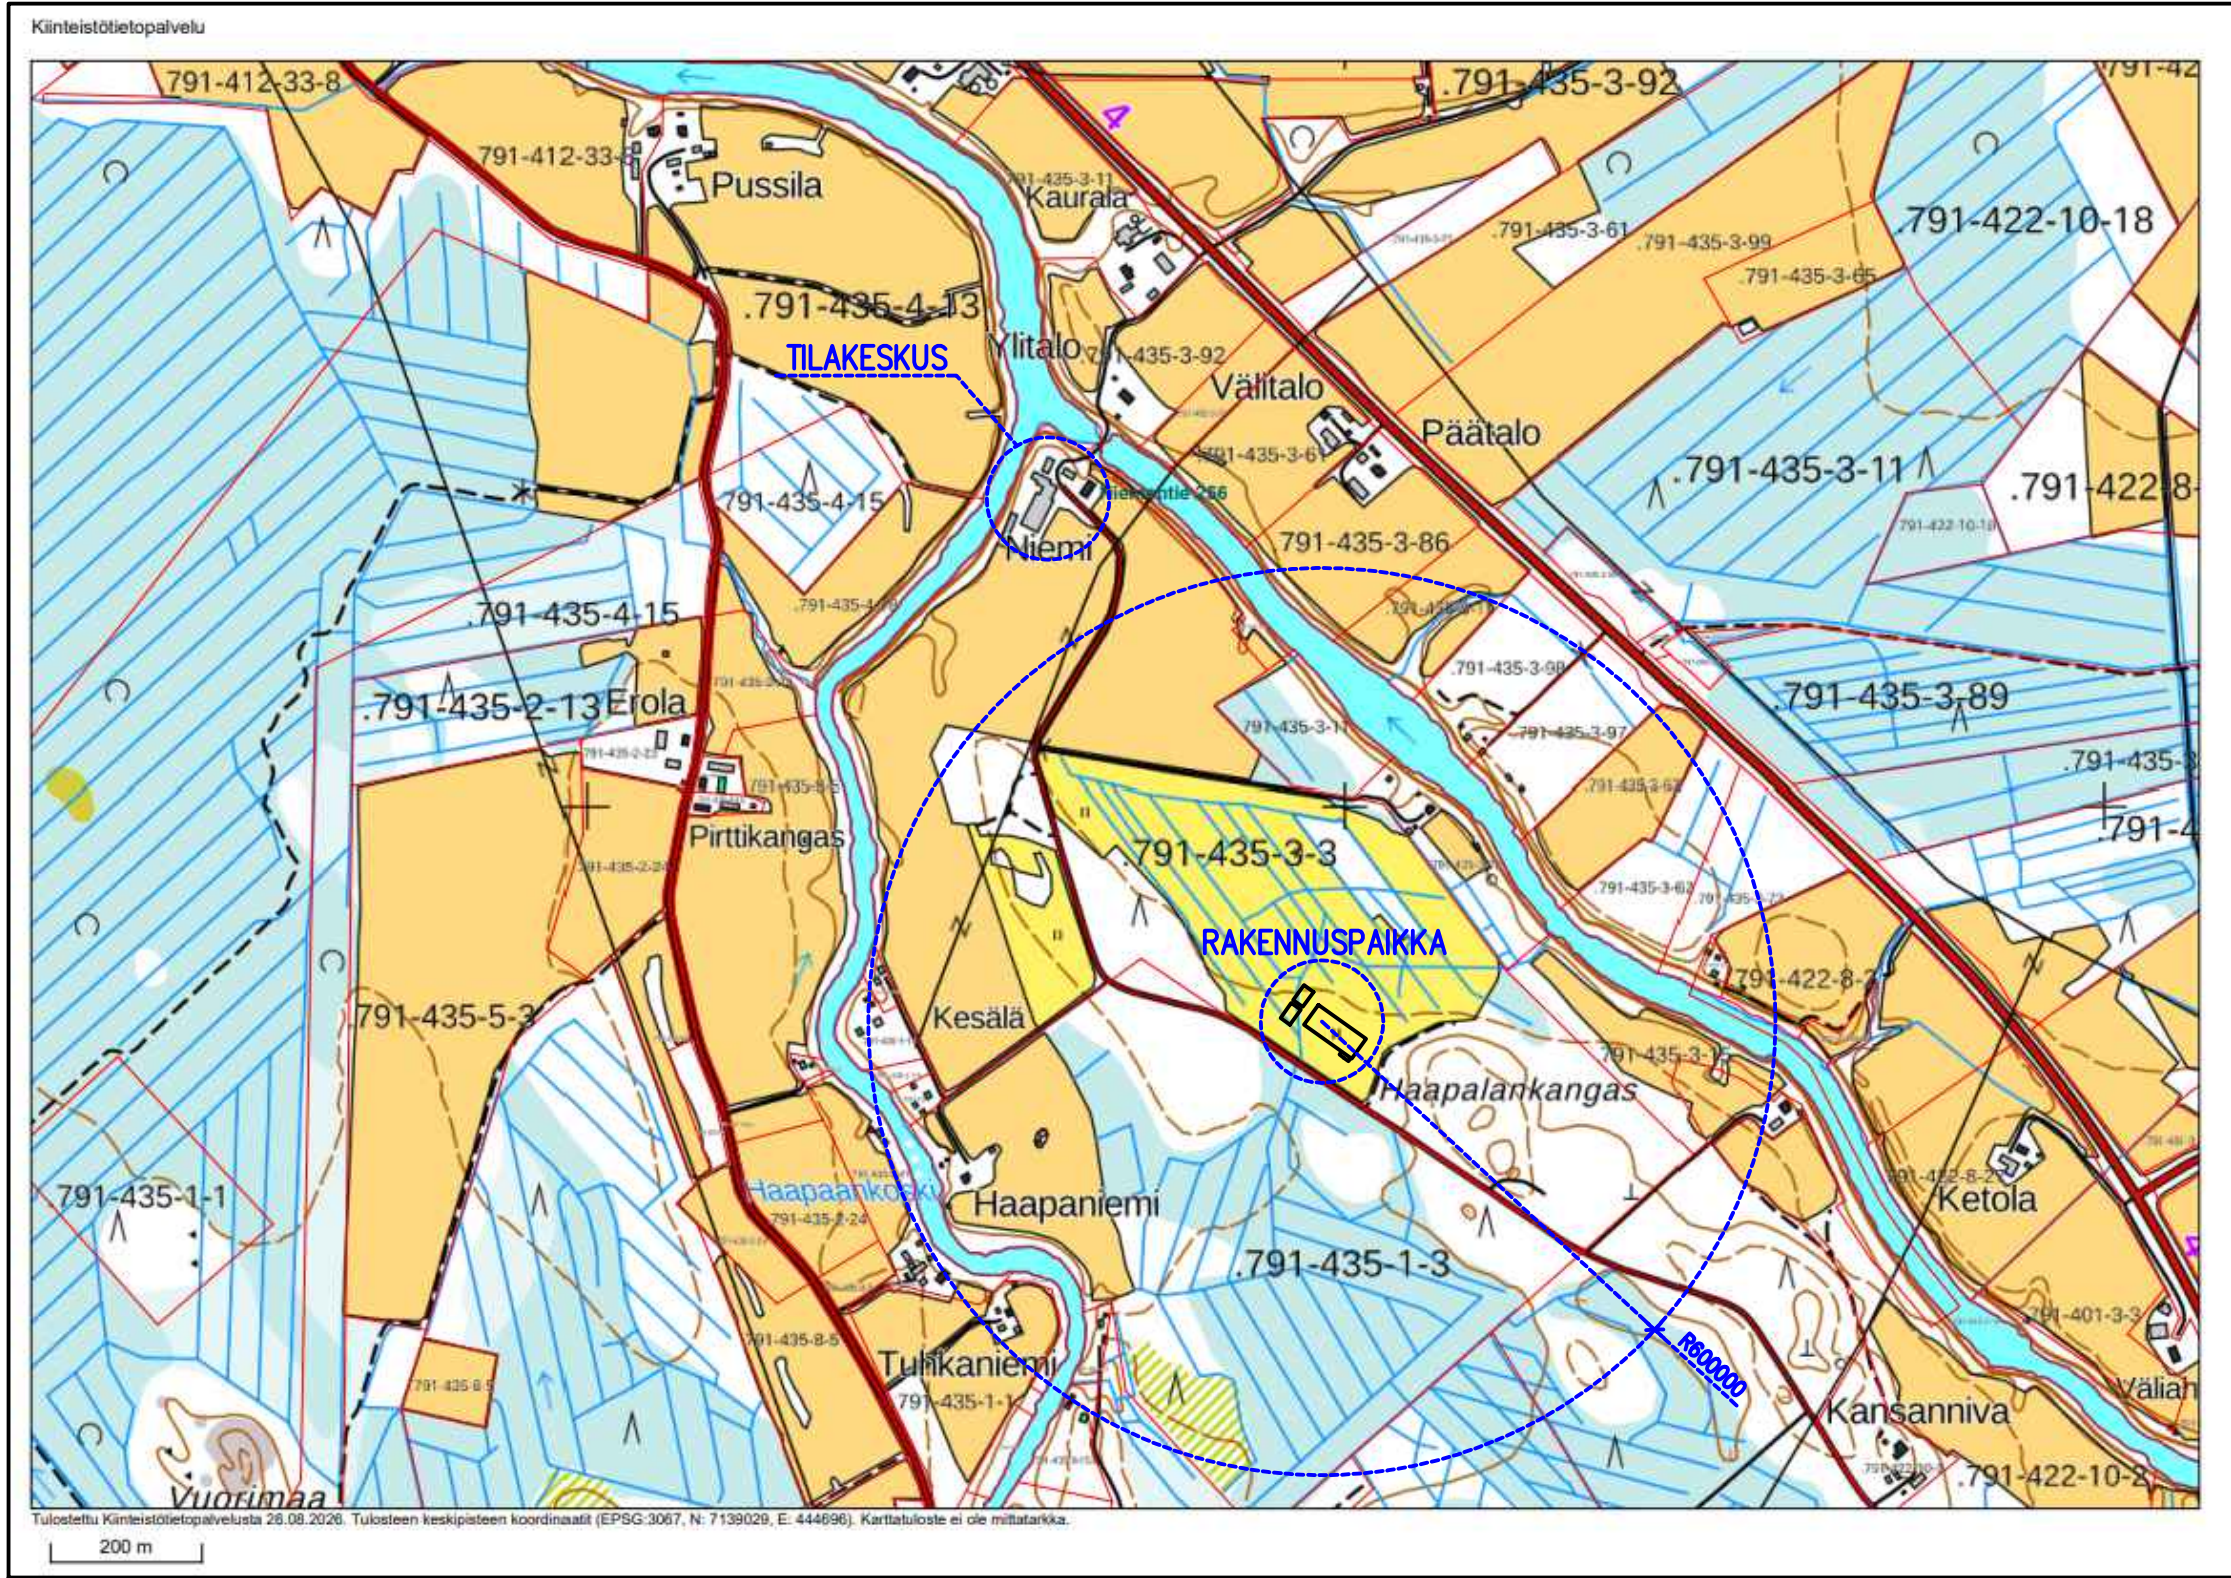

K.OSA SIIKALATVA	KORTTELI/TILA NIEMI	TONTTI/RNo 3:3	RAKENNUSLUVAN TUNNUS	
RAKENNUSLOIENPIDE UUDISRAKENNUS			PIIRUSTUSLAJI PÄÄPIIRUSTUS	JUOKS.No
RAKENNUSKOHTEN NIMI JA OSOITE EMOPIHATTO JA KUIVIKELANTALA TÖYRYN TILA OY NIEMENTIE 256, 92610 VORNA			PIIRUSTUKSEN SISÄLTÖ SIJAINIKARTTA	MITTAKAAVAT 1:10000
Rakennusinsinööri-toimisto Tiimi Oy Rautalamminie 13 B 13 77600 Suonenjoki www.rakennusinsinööri-toimistotiimi.fi sähköp. etunimi.sukunimi@tiimipihatto.fi			SUUN.ALA TYÖ No PIIR.No MUUTOS	ARK SUUNNITTELIJA/ YHT.HENK. PÄIVÄYS 26.8.2026

Veikka Immonen