


KORTTEISENKANGAS

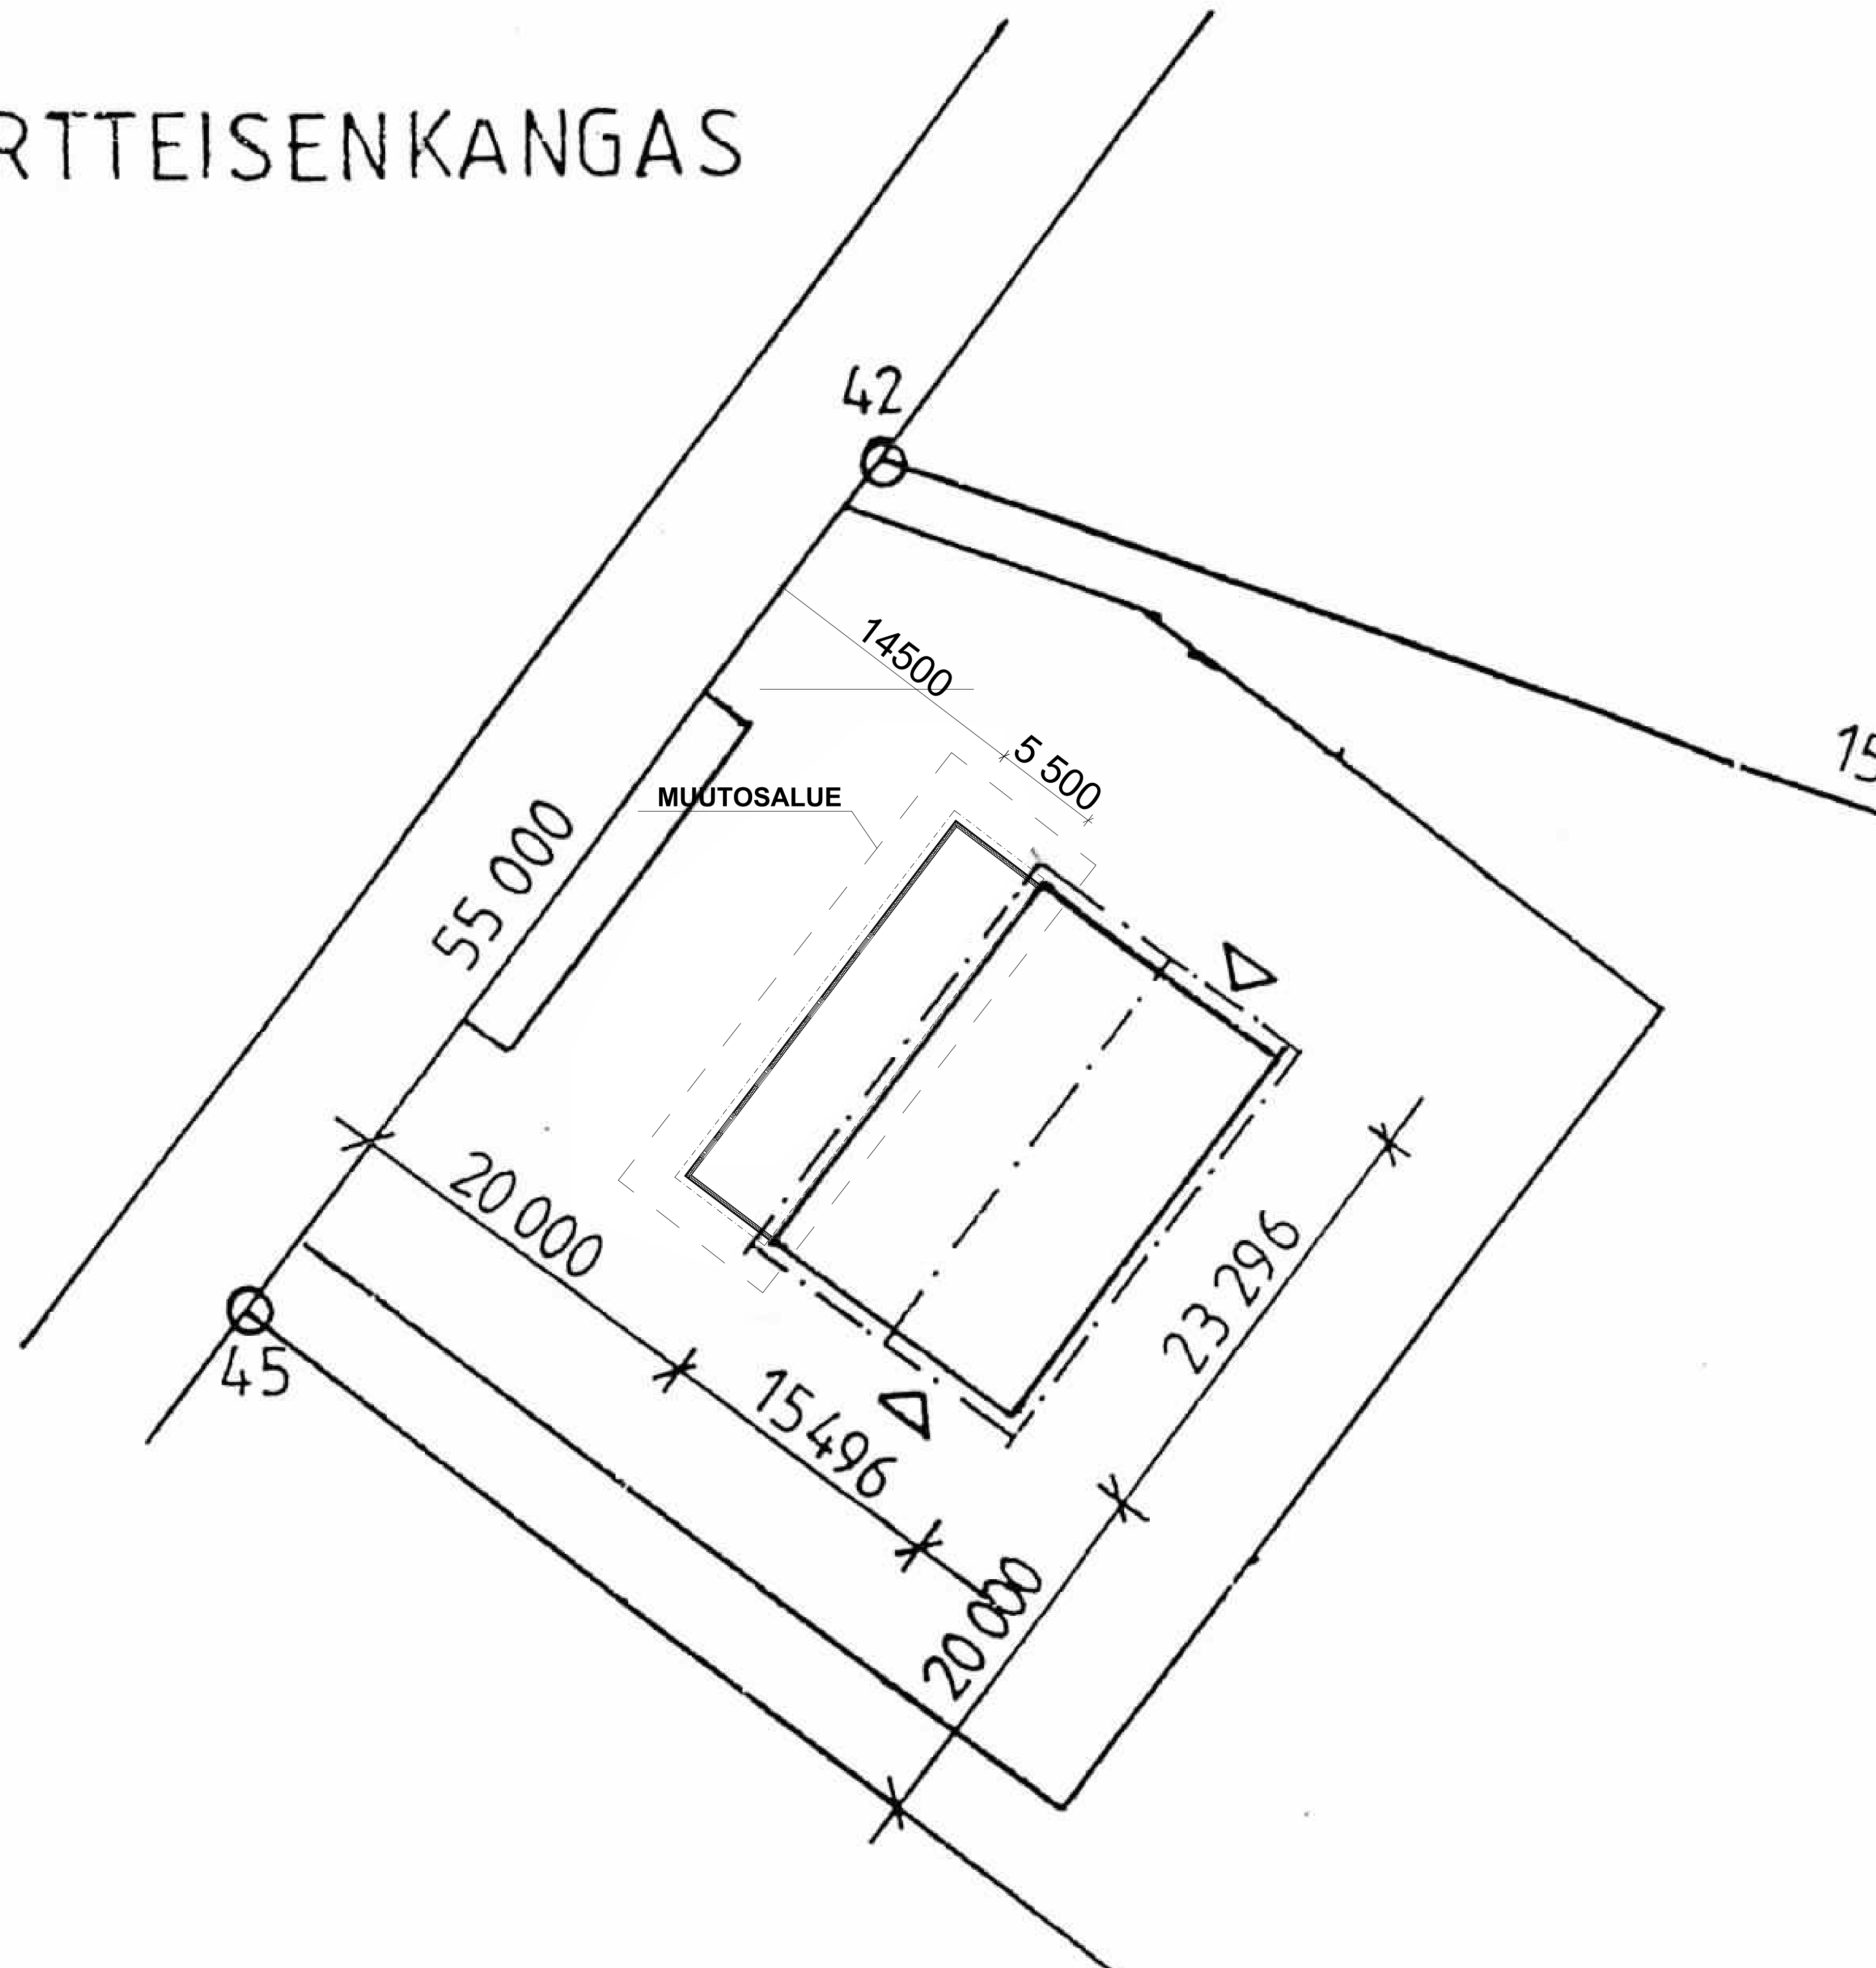

MUUTOSALUE LAAJUUSLASKELMA

KERROSALA
128,1 m2

KERROSALA 250mm
127,6 m2

HUONEALA
117,2 m2

TILAVUUS
384,3 m³

PALOLUOKKA P3

PIIRUSTUSTEN KORKEUSJÄRJESTELMÄ N2000 PERUSTUO ALKUPERÄISEN PYHÄNNÄN RAKENNUSTUOTO OY:N 21.3.1989 PÄIVÄTTYIHIN ARK KUVIIN.			
Kaupunginosa/Kylä Korttel/Tila -	Tontti/Rotso 791-412-9-67	Viranomaisen merkintöjä	
Rakennusnumeri LAAJENNUS	Piirustaji PAAPIRUTUKSET		
Rakennuskohde JJ PEAT OY MUHALANTIE 29 92620 PIIPPOLA	Piirustuksen sisältö ASEMAPIIRUSTUS		Mittakaava 1:200
Yhteyshenkilöt: yritys, asote ja sähköpostiosoitte [PROCOMO] Evelina Beaux SOLISTINKATU 1 D53, 90140 OULU evelina.beaux@procom.fi		Piirustuksen ID 004	
Cas-piiräjä: nimi, ammatti ja päivät		Suunnitteluala ARK	Aitekirjitus 
Katja Kinnunen Rakennus- ja projektisuunnittelija 6.9.2022			