LEIKKAUS 1–1

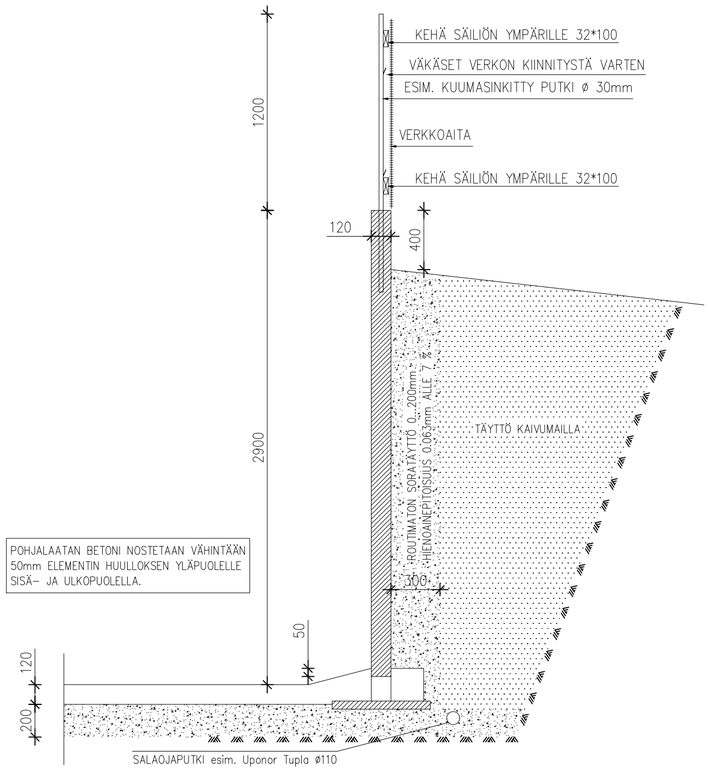

LEIKKAUS 2–2

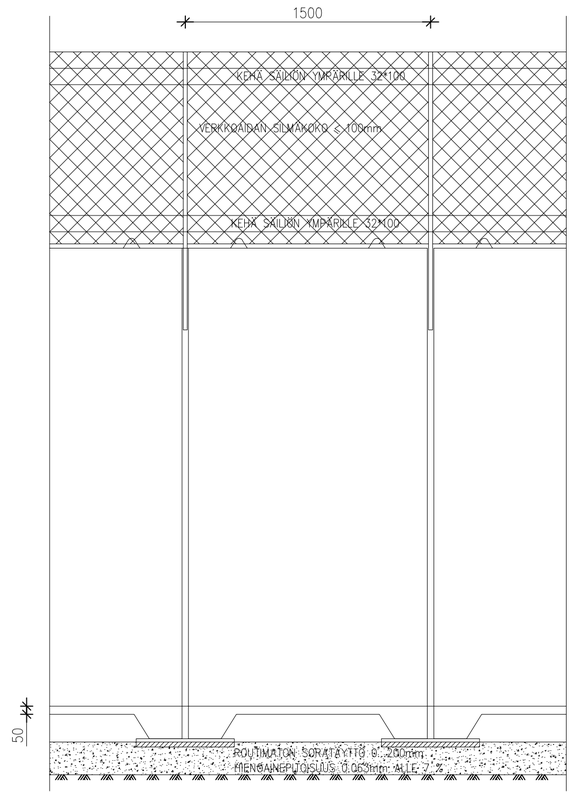

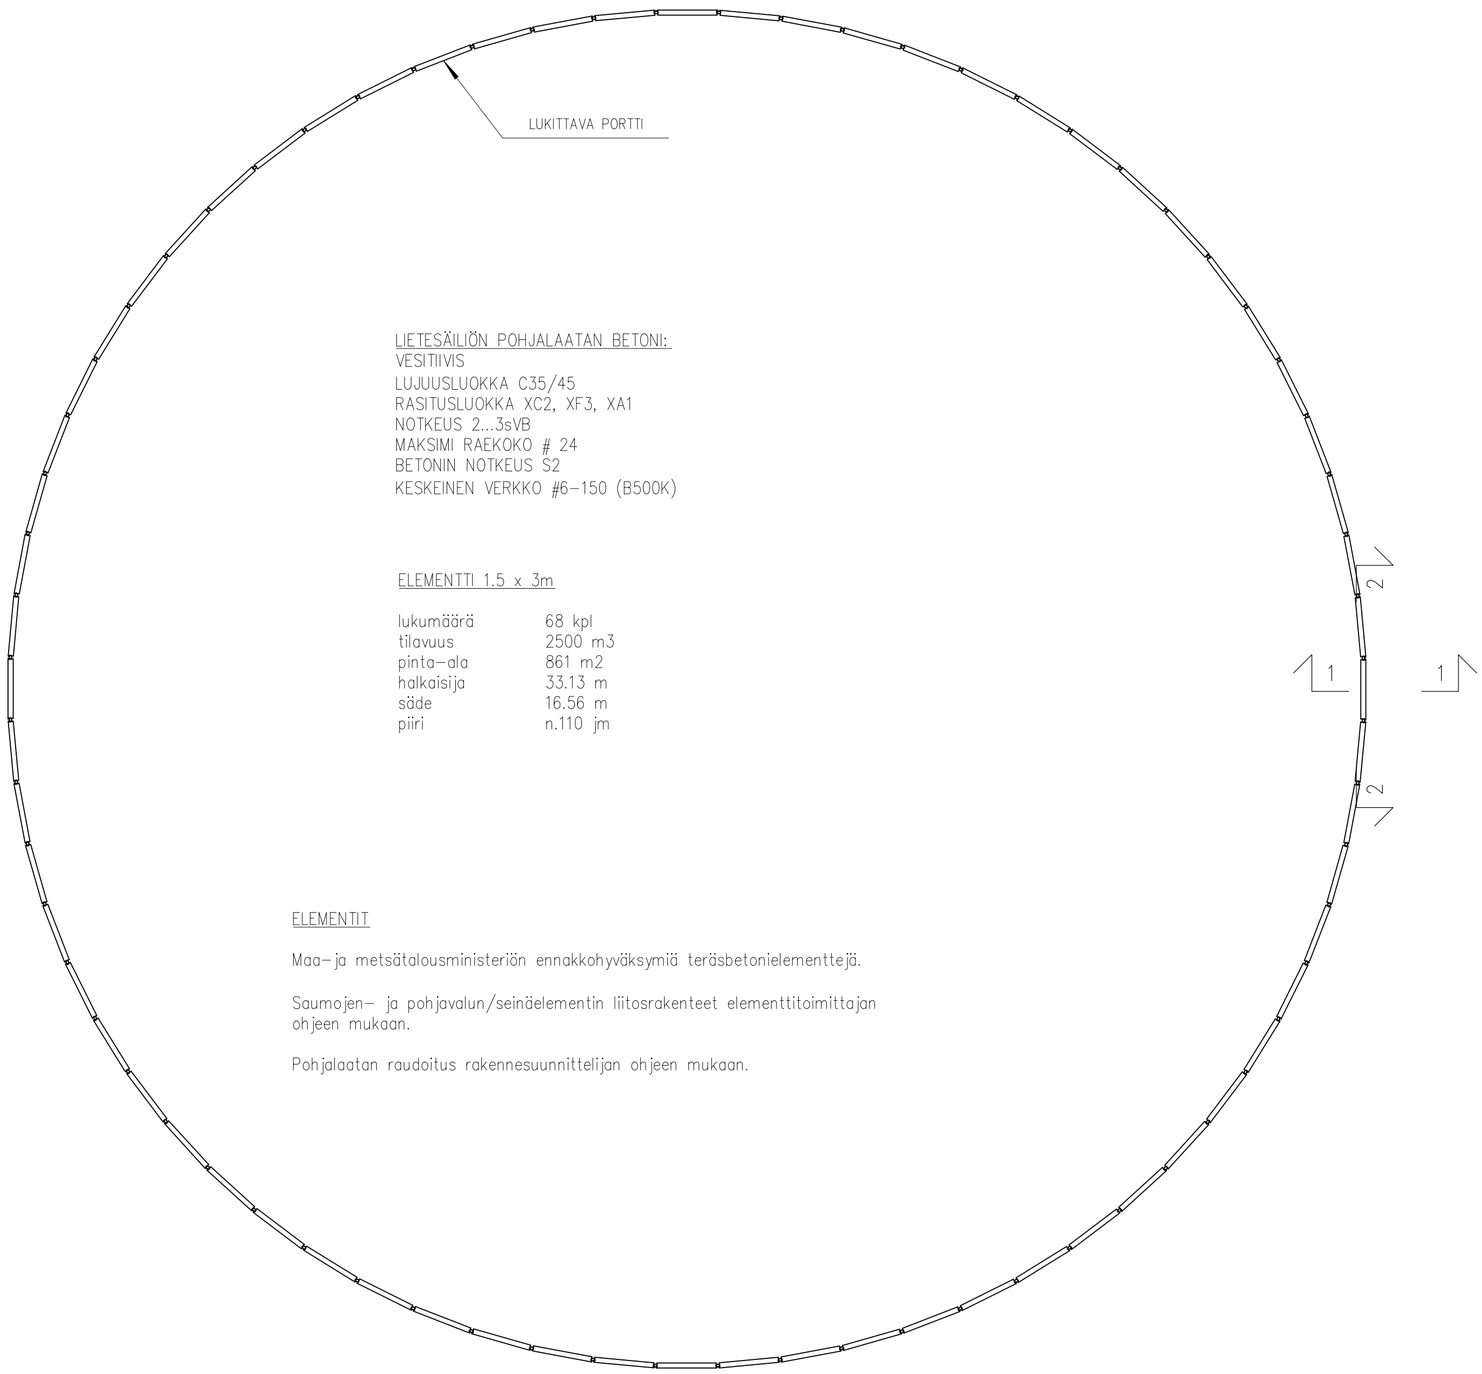

LIETESÄILIÖN POHJALAATAN BETONI:
VESITIIVIS
LUJUUSLUOKKA C35/45
RASITUSLUOKKA XC2, XF3, XA1
NOTKEUS 2...3sVB
MAKSIMI RAEKOKO # 24
BETONIN NOTKEUS S2
KESKEINEN VERKKO #6–150 (B500K)

ELEMENTTI 1.5 x 3m

lukumäärä	68 kpl
tilavuus	2500 m3
pinta–ala	861 m2
halkaisija	33.13 m
säde	16.56 m
piiri	n.110 jm

ELEMENTIT

Maa– ja metsätalousministeriön ennakkohyväksymiä teräsbetonielementtejä.

Saumojen– ja pohjavalun/seinäelementin liitosrakenteet elementtitoimittajan ohjeen mukaan.

Pohjalaatan raudoitus rakennesuunnittelijan ohjeen mukaan.

MUUTOS	PVM	SUUNN.	ERITTELY

K.OSA	KORTTELI/TILA	TONTTI/RNo	VIRANOMAISTEN MERKINTÖJÄ
MANKILA	REINOLA	17:10	

RAKENNUSTOIMENPIDE: UUDISRAKENNUS

PIIRUSTUSLAJI: PÄÄPIIRUSTUS — JUOKS.No

RAKENNUSKOHTEEN NIMI JA OSOITE:
LYPSYKARJAPIHATTO
MAITOREINOT OY
NEVALANKANKAANTIE 238
92530 MANKILA

PIIRUSTUKSEN SISÄLTÖ — MITTAKAAVAT:
LIETESÄILIÖ
POHJAPIIRUSTUS 1:100
LEIKKAUS 1:25

RI KIVIOJA
Asunmaantie 84, 85500 Nivala
P 041 311 0389
lasse@rikivioja.fi

SUUN.ALA	TYÖ No	PIIR.No	MUUTOS
ARK	49	5	

PÄIVÄYS	YHTEYSHENKILÖ	
12.9.2024	Lasse Kivioja, RI	suunn. LKi piirt. LKi tark. LKi

Tekijänoikeus – Copyright © RI Kivioja Oy. Tämän aineiston tai jonkin osan kopioiminen tai jäljentäminen mitä tahansa tallennus– tai jäljentämistapaa käyttäen, samoin kuin aineiston tai sen osan myyminen, vuokraaminen, lainaaminen ja muu levittäminen on sallittu vain RI Kivioja Oy:n antaman kirjallisen luvan nojalla ja luvan mukaiseen käyttötarkoitukseen. Aineiston luvattoman käytön mukainen vahingonkorvausvelvollisuus on säädetty tekijänoikeuslaissa (404/1961).