


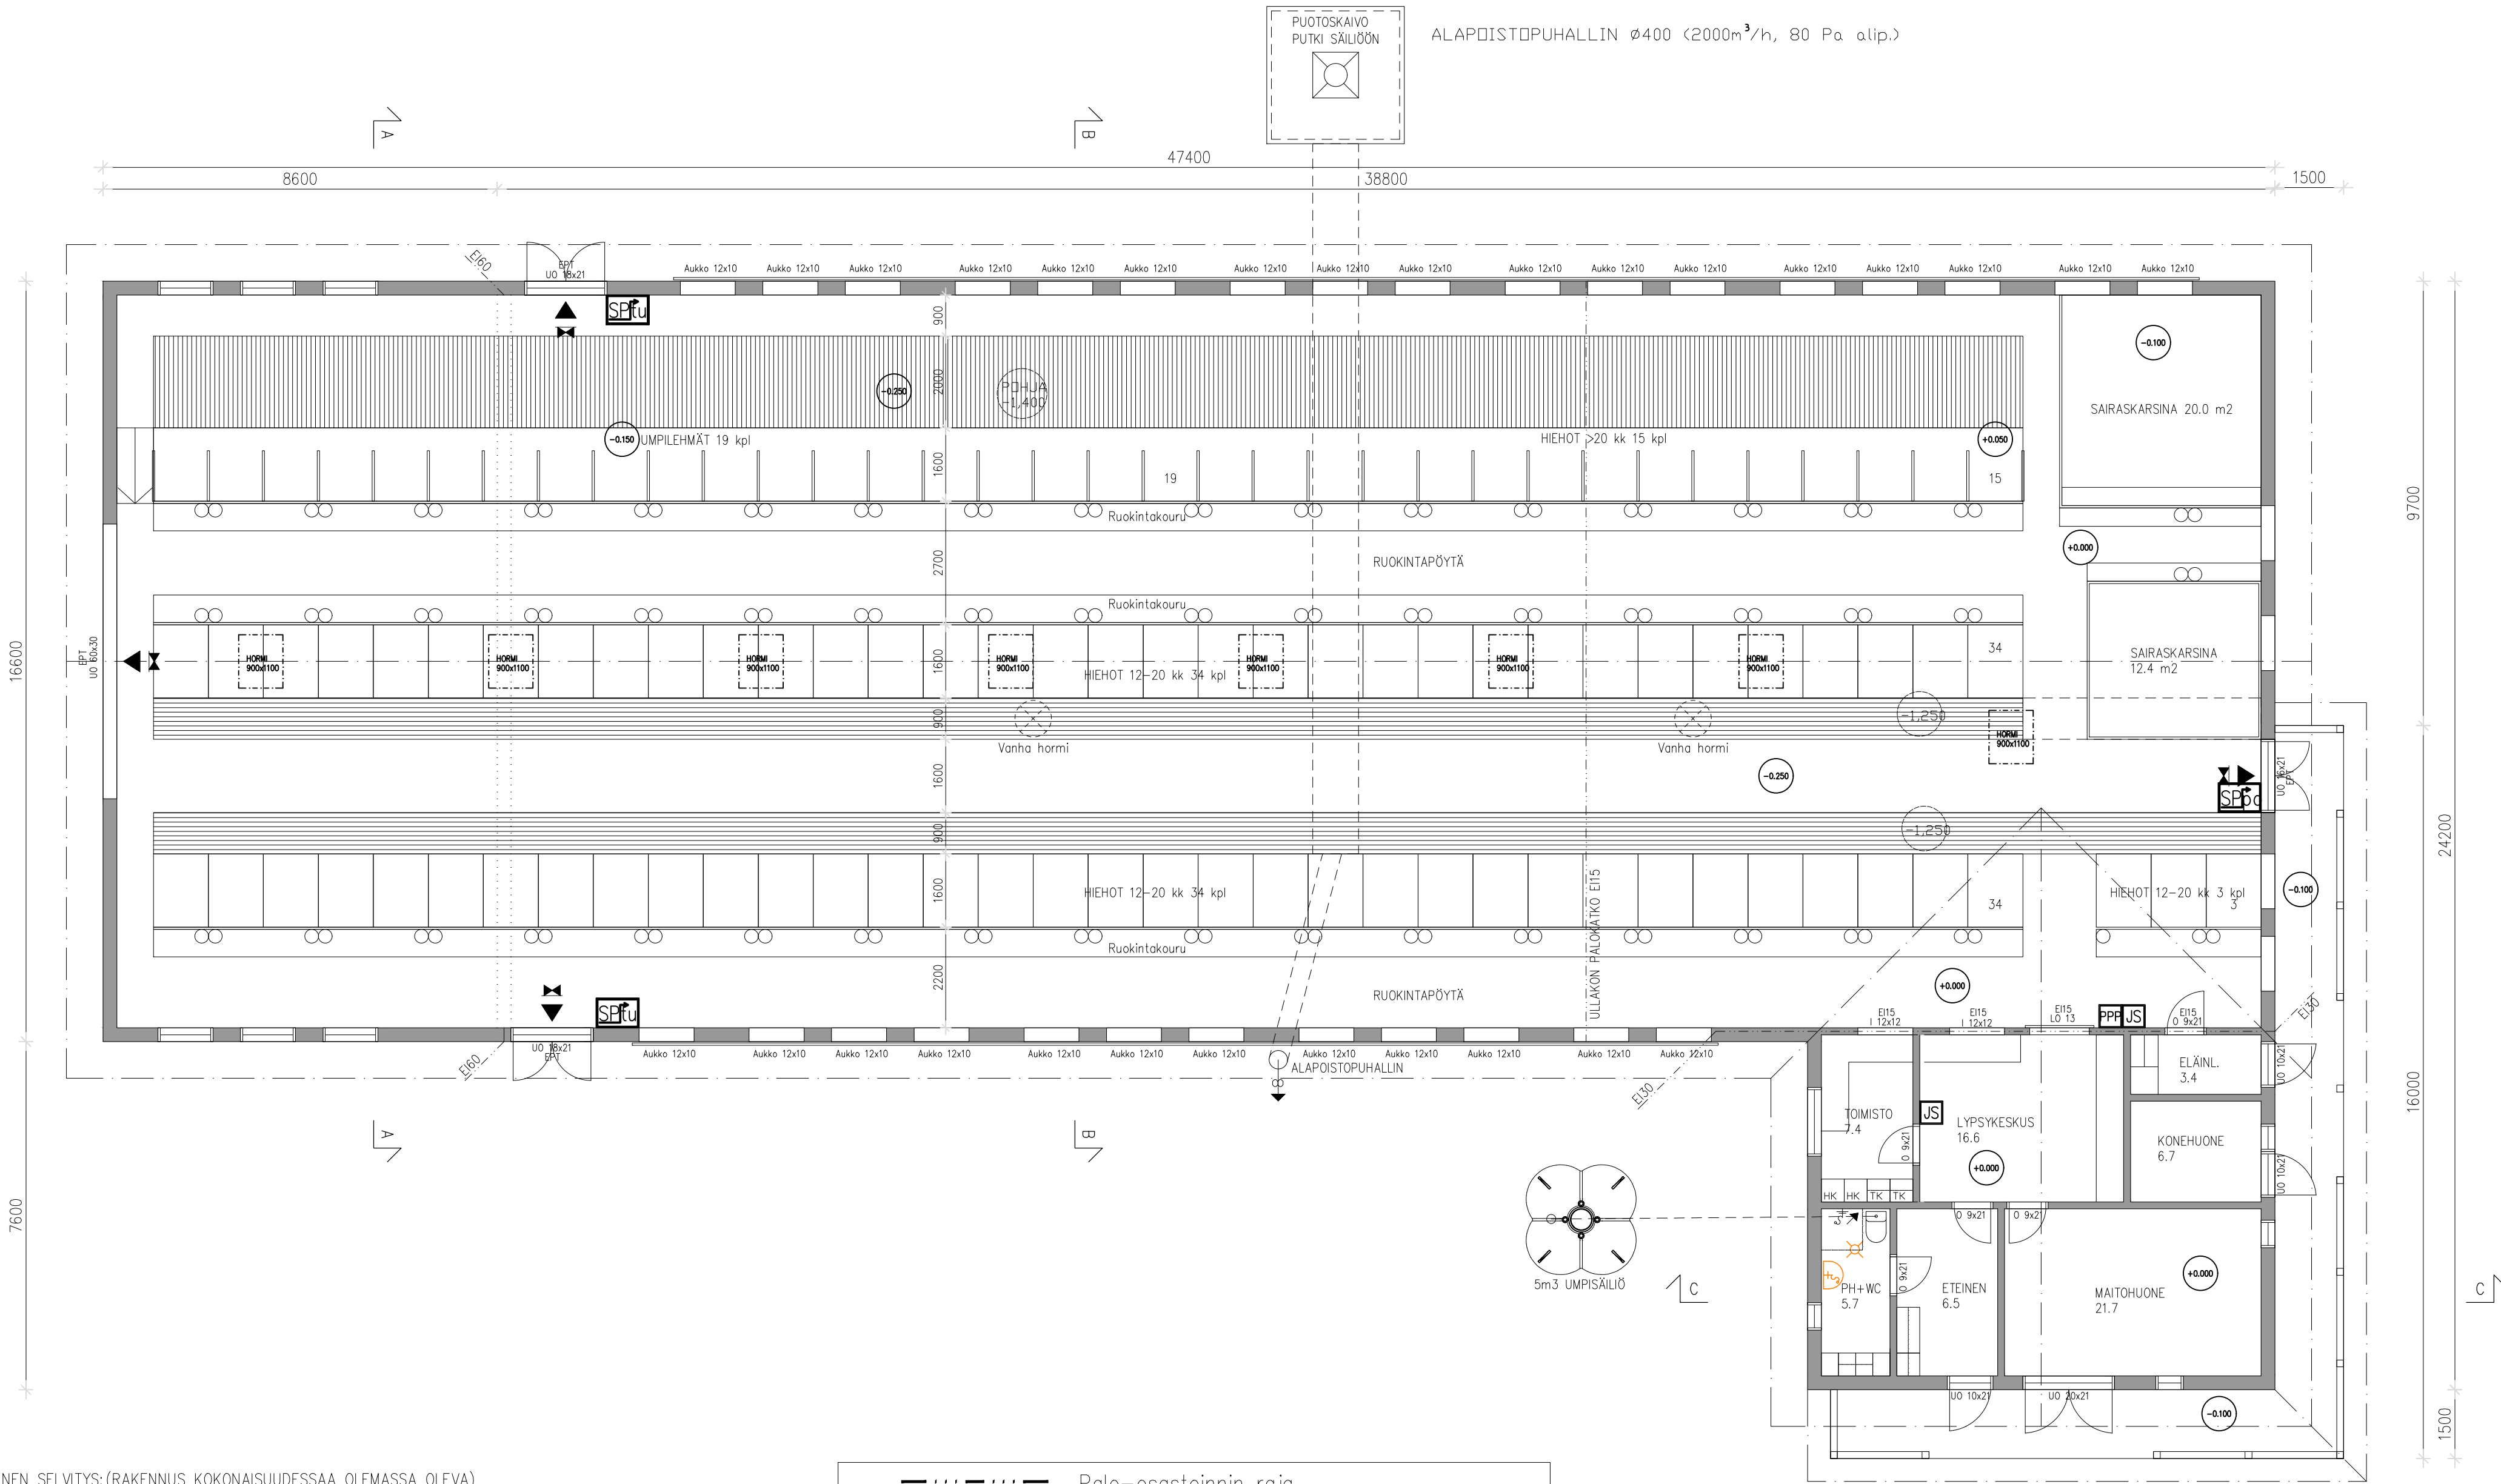

PALOTEKNINEN SELVITYS:(RAKENNUS KOKONAISUUDESSAA OLEMASSA OLEVA)

PALOLUOKKA P3
PALOVAARALLISUUSLUOKKA 1
SUOJAUSTASO 1
PALOKUORMA < 600 MJ/m2
OSASTOIVAT RAKENTEET EI 30 / EI 60
POISTUMISREITIN PITUUS < 45m

RAKENNUKSEN ALKUSAMMUTUKSEEN KÄYTETÄÄN 6 kg:n NESTE-/JAUHESAMMUTTIMIA SEKÄ PIKAPALOPOSTIA.
PIKAPALOPOSTISSA 30 METRIN LETKU

ELÄINTEN KYTKINLAITTEIDEN ON MAHDOLLISTETTAVA ELÄINTEN VAPAUTTAMINEN SARJANA. KULKUREITIN PITUUS
LÄHIMPÄÄN ULOSKÄYTÄVÄÄN SAA OLLA ENINTÄÄN 45 m.

PELASTUSLAIN EDELLYTTÄMÄÄ OMATOIMISTA VARAUTUMISTA VARTEN OLEMASSA OLEVA PELASTUSSUUNNITELMA
PÄIVITETÄÄN, JOSSA ESITETÄÄN MM. POISTUMISTIEMERKINTÖJEN TARKEMMAT TYYPITYKSET.

OLEMASSA OLEVAN NAVETAN ULLAKKO ON JAETTU 400 m2 SUURUISIIN OSIIN EI15- RAKENNUSSOSIN.

RAKENNUKSESSA SUORITETTAVA SÄHKÖASENNUSTEN TARKASTUS/MAHDOLLINEN KORJAUS JA VIKAVIRTASUOJAUS.

SAVUNPOISTO

Savunpoiston vaadittava pinta-ala 1% osaston pinta-ala.
Käytetään savunpoistoon painovoimaisia ilmanvaihtohormoja.

Eläintilan pinta-ala 610 m2 ----> Vaadittu savunpoiston pinta-ala 6.1 m2.
Olemassa olevat ilmanvaihtohormit 2 kpl, tehollinen PA 2 * 0.5m2 = 1.0 m2
Uudet ilmanvaihtohormit 6 kpl, tehollinen PA 6 * 0.9m * 1.1m = 5.9 m2
SAVUNPOISTON ALAA YHTEENSÄ 6.9 m2 ----> Savunpoiston pinta-ala 1.1% osaston pinta-ala.

- · · · · · — Palo-osastoinnin raja
- PPP Paloposti
- JS Jauhesammutin
- Poistumistie
- Seinäasennettava jälkeijastava opasvalaisin
- EPT Eläinten poistumistie
- SPtu Savunpoiston korvausilman laukaisu
- SPpd Savunpoiston laukaisu

RAKENNUKSEN ALAT			
HYÖTYALA	VANHA	UUSI	YHTEENSÄ
ELÄINTILA	610.0 m2	—	610.0 m2
APUTILAT	68.0 m2	—	68.0 m2
REHUSTAMO	133 m2	—	133 m2
YHTEENSÄ:	811.0 m2	—	811.0 m2
RAKENNUKSTEN KERROSALAT			
NAVETTA	864.4 m2	—	864.4 m2
RAKENNUKSTEN TILAVUUS			
NAVETTA	2 905 m3	—	2 905 m3

MIUOTOS	PVM	SUUNN.	ERITTELY		
K.O.SA	KORTTELI/TILA	TONITTI/RnO	VIRANOMAISTEN MERKINTÖJÄ		
MANKILA	REINOLA	17:10	PIIRUSTUSLAJI	JUOKS.No	
RAKENNUSTOIMENPIDE			UUDISRAKENNUS	PÄÄPIIRUSTUS	
RAKENNUSKOHTEN NIMI JA OSOITE			PIIRUSTUKSEN SISÄLTÖ	MITTAKAAVAT	
KARJARAKENNUS			POHJAPIIRUSTUS	1:100	
MAITOREINOT OY					
NEVALANKANKAANTIE 238					
92530 MANKILA					
SUUNN.ALA		TYÖ No	PIIR.No	MUUTOS	
ARK		49	7		
PÄIVÄYS		YHTEYSHENKILÖ		suunn.	LKi
12.9.2024		Lasse Kivioja, RI		piirt.	LKi
				tark.	LKi

Tekijänoikeus — Copyright © Ri Kivioja Oy. Tämän aineiston tai jokin osan kopiointinen tai jäljentäminen mitä tahansa talennus- tai jäljentämistapaa käyttäen, samoin kuin aineiston tai sen osan myyminen, vuokraaminen, lainaaminen ja muu levittäminen on sallittu vain Ri Kivioja Oy:n antaman kirjallisen luvan nojalla ja luvan mukaiseen käyttötaroitukseen. Aineiston luvattoman käytön mukainen vahingonkorvausvelvollisuus on säädetty tekijänoikeuslaissa (404/1961).