


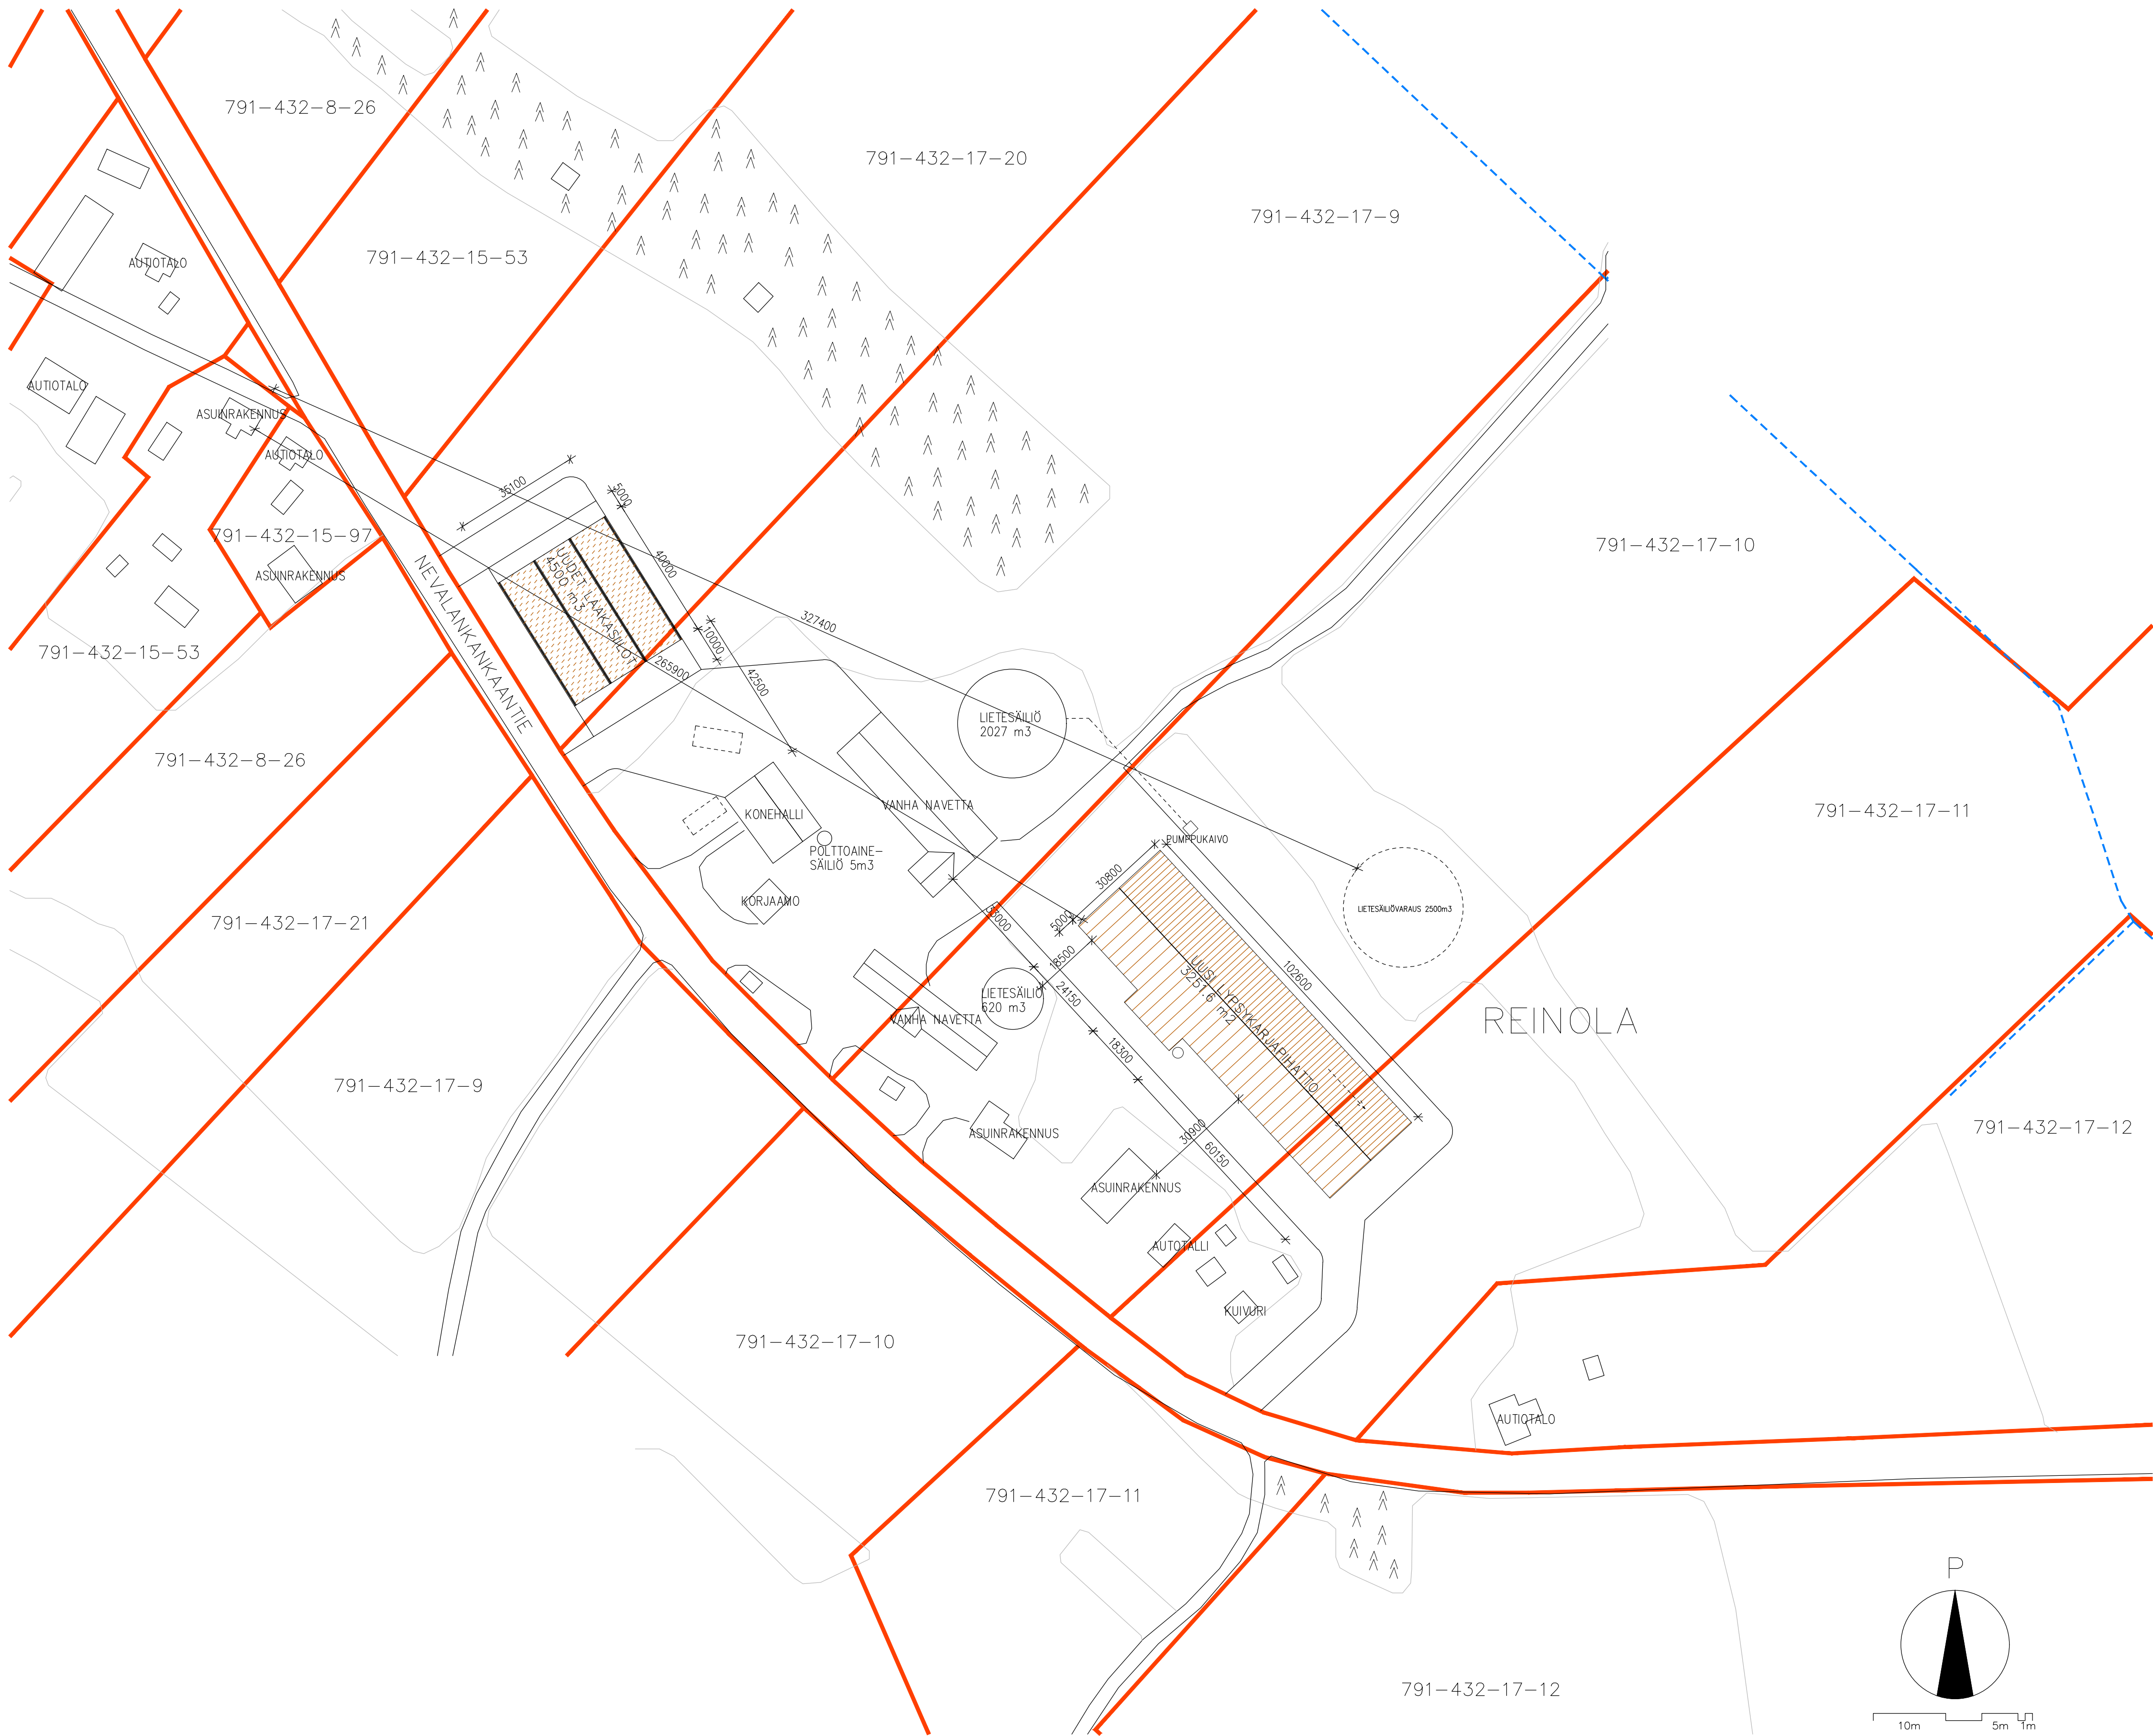

MIUTOS	PVM	SUUNN.	ERITTELY		
K: OSA		KORTTELI/TILA		TONTTI/Rno	
MANKILA		REINOLA		17:10	
RAKENNUSTYÖNPIRUE		PIIRUSTUSLAJI		JUOKS.No	
UUDISRAKENNUS		YMPÄRISTÖLUPAPIIRUSTUS			
RAKENNUSKOHTIEN NIMI JA OSOITE		PIIRUSTUKSEN SISÄLTÖ		MITTAKAAVAT	
LYPSYKÄRJÄPIHATTO		ASEMAPIIRUSTUS		1:1000	
MAITOREINOT OY					
NEVALANKANKAANTIE 238					
92530 MANKILA					
		SUUNN. ALA	TYÖ No	PIIR.No	MIUTOS
		YMP	49	1	
		PAIVÄYS	YHTEYSHENKILÖ		suunn. LKI
		17.2.2026	Lasse Kivioja, RI		piirt. LKI
					tark. LKI

Tekijänoikeus – Copyright © RI Kivioja Oy. Tämän aineiston tai jonkin osan kopiointi tai jäljentäminen mitä tahansa talennus- tai jäljentämistapaa käyttäen, samoin kuin aineiston tai sen osan myyminen, vuokraaminen, lainaaminen ja muu levittäminen on sallittu vain RI Kivioja Oy:n antaman kirjallisen luvan nojalla ja luvan mukaiseen käyttöä tarkoitukseen. Aineiston luvattoman käytön mukainen vahingonkorvausvelvollisuus on säädetty tekijänoikeuslaissa (404/1961).