


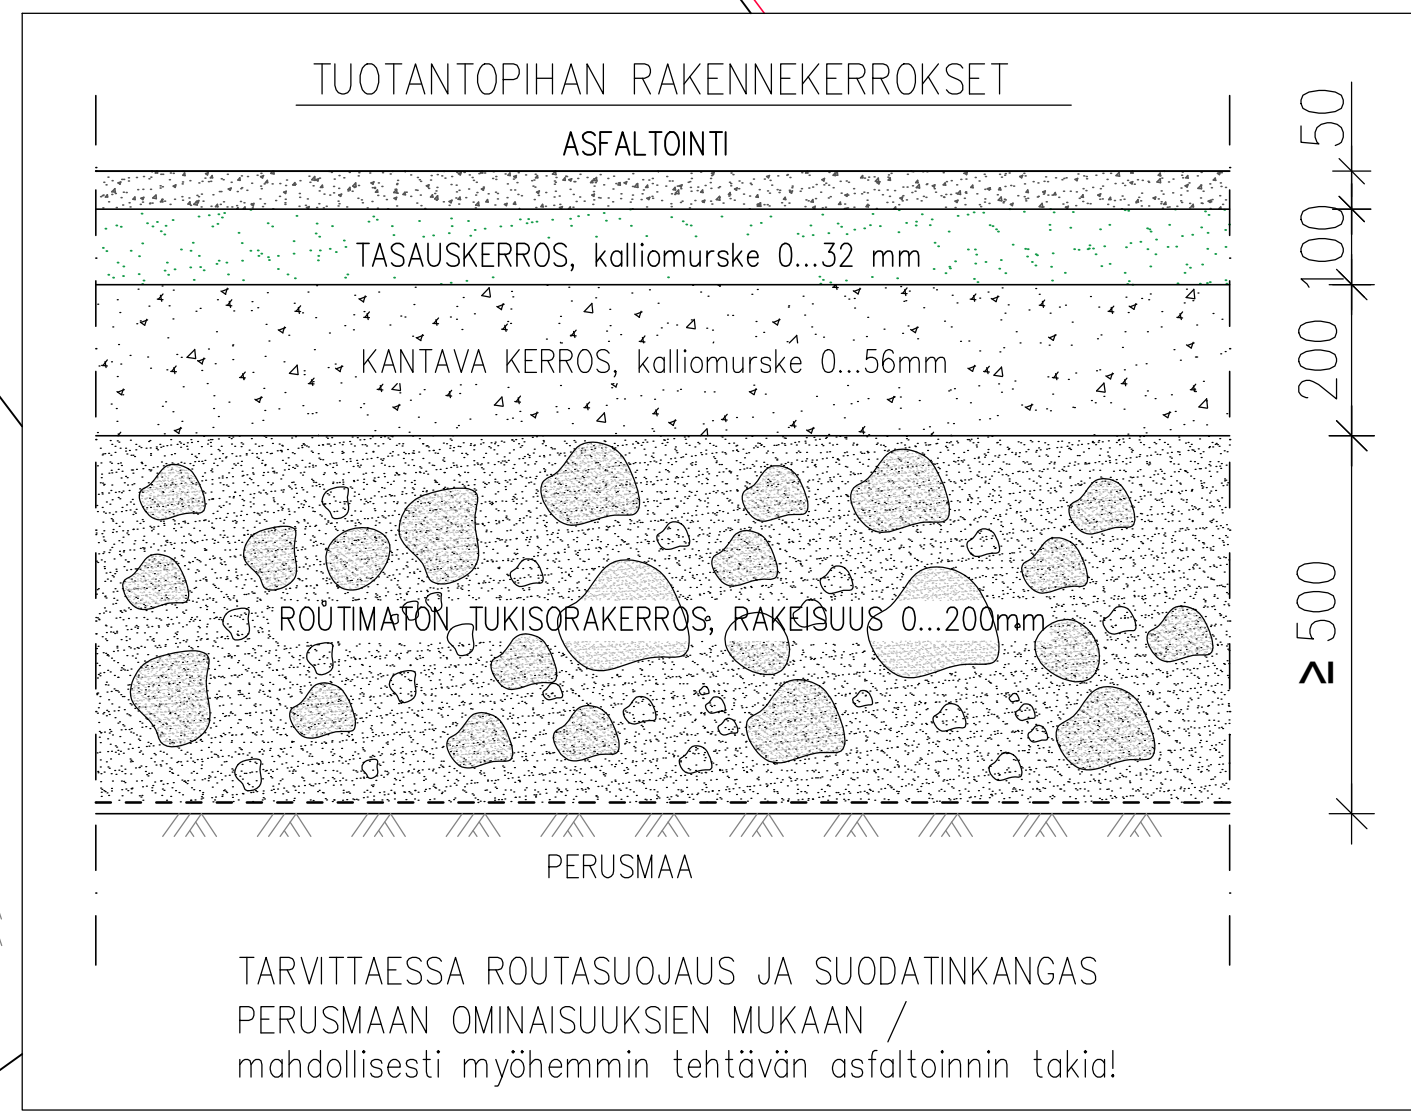

| ELÄNYSIKKO- JA LANTALASKELMA HANKESUUNNITELMAN 12.8.2026 MUKAAN |            |                        |                       |                          |             |                |              |
|-----------------------------------------------------------------|------------|------------------------|-----------------------|--------------------------|-------------|----------------|--------------|
| Eläinaji                                                        | Eläinmäärä | Varastointi<br>aika kk | %-osuus<br>lietelanta | %-osuus<br>kuivelielanta | Lietelantaa | Kuivelielantaa | eläinajaksit |
| Lypsylehmä                                                      | 200        | 8                      |                       |                          | 0,00        | 0,00           | 0,00         |
| Emolehmä                                                        |            |                        | 100                   |                          | 0,00        | 2 720,00       | 860,00       |
| Hieno 12-24kk                                                   |            |                        | 100                   |                          | 0,00        | 0,00           | 0,00         |
| Sonni 12-24kk                                                   |            |                        |                       |                          | 0,00        | 0,00           | 0,00         |
| Siltossonni yli 24kk                                            | 8          | 8                      | 100                   |                          | 0,00        | 68,80          | 64,80        |
| Lehmävasikka 6-12kk                                             |            |                        | 100                   |                          | 0,00        | 0,00           | 0,00         |
| Sonni vasikka 6-12kk                                            |            |                        |                       |                          | 0,00        | 0,00           | 0,00         |
| Lehmävasikka < 6kk                                              | 100        | 2                      | 100                   |                          | 0,00        | 101,67         | 170,00       |
| Sonni vasikka < 6kk                                             | 100        | 2                      | 100                   |                          | 0,00        | 118,33         | 170,00       |
| yhteensä                                                        | 408        |                        | yhteensä =>           |                          | 0,00        | 3 008,80       | 1 264,80     |
| Sade-ja pesuvedet                                               | m³ / m³    |                        |                       |                          | Nestee      |                |              |
| Lietesäiliö 1m³                                                 |            |                        |                       |                          | 0,00        |                |              |
| Lietesäiliö 14m³                                                |            |                        |                       |                          | 0,00        |                |              |
| Avolantala (m³)                                                 |            |                        |                       |                          | 0,00        |                |              |
| Jaloitelatihat (m³)                                             |            |                        |                       |                          | 0,00        |                |              |
| Laakasäiliöt (m³)                                               |            |                        |                       |                          | 0,00        |                |              |
| Pesuvedet (m³)                                                  |            |                        |                       |                          | 0,00        |                |              |
| Lietelantaa ja nesteet yhteensä =>                              |            |                        |                       |                          | 0,00        |                |              |

KUIVIKELANTAVARASTOT:

KUIVIKELANTAA YHTEENSÄ 3008,8 m<sup>3</sup>

KUIVIKELANTAVARASTOA YHTEENSÄ 3538 m³ → OK!

TOIMINNALLINEN SUUNNITTELU

**Atria®**  
**Perhetilat**

|   |                                        |                                                                    |                                                    |
|---|----------------------------------------|--------------------------------------------------------------------|----------------------------------------------------|
| K.O.S.A<br>SIKALATVA<br>RAKENNUSOHJEIDEN<br>UUDISRAKENNUS   | KORTTELI/TILA<br>NIMI<br>3.3           | RAKENNUSLUVAN TUNNUS                                               |                                                    |
| RAKENNUSKOHTIEN NIM. JA OSOITE<br>EMOPIHATTO JA KUIVKELANTALA<br>TÖYRIN TILA OY<br>NEMENTIE 256, 92610 VORNA                                                     |                                        | PIRUSTUSALA<br>PÄAPIRUSTUS<br>PIRUSTUSSEN SIKALTO<br>ASEMAPIRUSTUS | JÄIKS.N<br>1<br>MITAKAVALT<br>1:500                |
| Rakennusinsinööri/toimisto TIIMI Oy<br>Rautatörmäntie 13 B 13<br>77600 Suonenjoki<br>www.rakennusinsinööri/toimisto.fi<br>si.sähkö, etunimi.sukunimi@pihhatto.fi | SIKALALA<br>TÖY No<br>PIR.No<br>MAKSUT | ARKI1<br>SIUNNITTELUJA/<br>WEEKEND<br>Päiväys<br>12.8.2026         | Veikka Juvenen<br>Veikka Immonen RI omk. 040963446 |